


Skráningartafla: Langholtsvegur 165A				Skráningartí: Þorleifur Magnús Magnússon														
Landnúmer: 105592				Kennitala: 270961-7549														
Mætlunúmer: 01				Útgáta: 4.01t														
Dags: 14.11.2018																		
Uppskipting og lýsing				Stærðir														
D0	D1	D2	D3	D4	D5	D6M	D6	D7	D8	D9	D10a	D10b	D11	D12	D16	D17		
Lokun	Rými hæð-röð	Nöfnun texti	Höfuð-flokkun	Eignar-hald	Brúttóflötur m ²	Míniflötur m ²	Stiggar m ²	Op m ²	Brúttóflötur m ²	Brúttóflötur sh < 1.8	Salarhæð min	Salarhæð max	Brúttó rúmmál m ³	Nettóflötur m ²	Birt flötarmál m ²	Reinrtala skiptarúmmáls	Skipta-rúmmál m ³	
		Matshúsið			302,3	0,0	9,0	6,2	296,1	1,9			819,6	255,5	261,2		619,426	
		Botn											20,0					
	00	Kjallari			102,5	0,0	4,5	0,0	102,5	1,9			276,3	86,7	89,9			
A	0001	Íbúð	N	0001	57,0				57,0		2,70	2,70	153,9	49,9	57,0	2,70	134,730	
A	0002	Geymsla	N	0001	2,1				2,1		2,70	2,70	5,4	1,8	2,1	2,70	4,860	
A	0003	Geymsla	N	0101	4,5				4,5		2,70	2,70	12,5	3,6	4,5	2,70	9,720	
A	0004	Geymsla	N	0201	4,3				4,3		2,70	2,70	11,6	3,6	4,3	2,70	9,720	
A	0005	Geymsla	N	0001	3,9				3,9	1,9	0,17	2,50	7,1	2,7	2,0	1,82	4,914	
A	0006	Hjóla og vagnag	U	X	8,8				8,8		2,70	2,70	23,8	7,9				
A	0007	Imtök/purkherb	N	X	4,4				4,4		2,70	2,70	11,9	3,6				
A	0008	Þvottahúsið	N	X	7,4				7,4		2,70	2,70	20,0	6,3				
A	0009	Gangur/stigi	U	X	6,7		4,5		6,7		2,70	2,70	24,1	5,4				
B	0010	Útrappa	S	X	5,0				5,0									
A	0011	Úrgeymsla	N	X	2,4				2,4		1,40	1,40	3,4	1,3				
A	0012	Úrgeymsla	N	X	1,0				1,0		2,70	2,70	2,7	0,6				
	01	1. Hæð			99,9	0,0	4,5	3,1	96,8	0,0			264,3	84,3	94,5			
A	0101	Íbúð	N	0101	91,0				91,0		2,70	2,70	245,7	80,6	91,0	2,70	217,620	
A	0102	Andeyri	N	0201	3,5		4,5		3,5		2,70	2,70	13,9	2,9	3,5	2,70	7,630	
C	0103	Úttröppur	S	0101	3,0				3,0							1,00	3,000	
A	0104	Stígagangur	U	X	5,4			3,1	2,3		0,00	2,70	4,7	0,8				
C	0105	Úttröppur	S	X	5,3				5,3									
	02	2. Hæð			99,9	0,0	0,0	3,1	96,8	0,0			259,0	84,5	96,8			
A	0201	Íbúð	N	0201	93,7				93,7		2,35	2,85	243,6	83,1	93,7	2,60	216,060	
A	0202	Gangur/stigi	U	0201	6,2			3,1	3,1		2,35	2,50	15,4	1,4	3,1	2,48	3,472	
C	0203	Svalir	S	0201	3,0				3,0							1,00	3,000	
C	0204	Svalir	S	0201	4,5				4,5							1,00	4,500	
Athugasemdir				Eign 02-0101 sem er bílskúr og 02-0102 sem er geymsla, fylgja eign 01-0101.														
Sameignir sumra																		
Eignarmál																		
	Eignar-hald	Nöfnun texti	Birt flötarmál m ²	Skipta rúmmál í séreign og sameign m ³														
	0001	Íbúð	61,1	144,504	144,504													
	0101	Íbúð	91,5	230,340	230,340													
	0201	Íbúð	104,6	244,582	244,582													
	Alls		261,2	619,426	619,426													


SKRÁNINGARTAFLA FYRIR ÍBÚÐARHÚS

Skráningartafla: Langholtsvegur 165a, Bílskúr				Skráningartí: Þorleifur Magnús Magnússon														
Landnúmer: 105692				Kennitala: 270961-7549														
Mætlunúmer: 02				Útgáta: 4.01t														
Dags: 14.11.2018																		
Uppskipting og lýsing				Stærðir														
D0	D1	D2	D3	D4	D5	D6M	D6	D7	D8	D9	D10a	D10b	D11	D12	D16	D17		
Lokun	Rými hæð-röð	Nöfnun texti	Höfuð-flokkun	Eignar-hald	Brúttóflötur m ²	Míniflötur m ²	Stiggar m ²	Op m ²	Brúttóflötur m ²	Brúttóflötur sh < 1.8	Salarhæð min	Salarhæð max	Brúttó rúmmál m ³	Nettóflötur m ²	Birt flötarmál m ²	Reinrtala skiptarúmmáls	Skipta-rúmmál m ³	
		Matshúsið			36,7	0,0	0,0	0,0	36,7	0,0			93,5	31,2	36,7		73,320	
		Botn											7,3					
	01	Bílskúr			36,7	0,0	0,0	0,0	36,7	0,0			86,2	31,2	36,7			
A	0101	Bílskúr	B	0101	26,0				26,0		2,25	2,50	61,1	22,5	26,0	2,35	52,875	
A	0102	Geymsla	N	0101	10,7				10,7		2,25	2,50	25,1	8,7	10,7	2,35	20,445	
Athugasemdir				Eign 02-0101 sem er bílskúr og 02-0102 sem er geymsla, fylgja eign 01-0101.														
Sameignir sumra																		
Eignarmál																		
	Eignar-hald	Nöfnun texti	Birt flötarmál m ²	Skipta rúmmál í séreign og sameign m ³														
	0101	Bílskúr	36,7	73,320	73,320													
	Alls		36,7	73,320	73,320													



SKRÁNINGARTAFLA FYRIR BÍLSKÚR

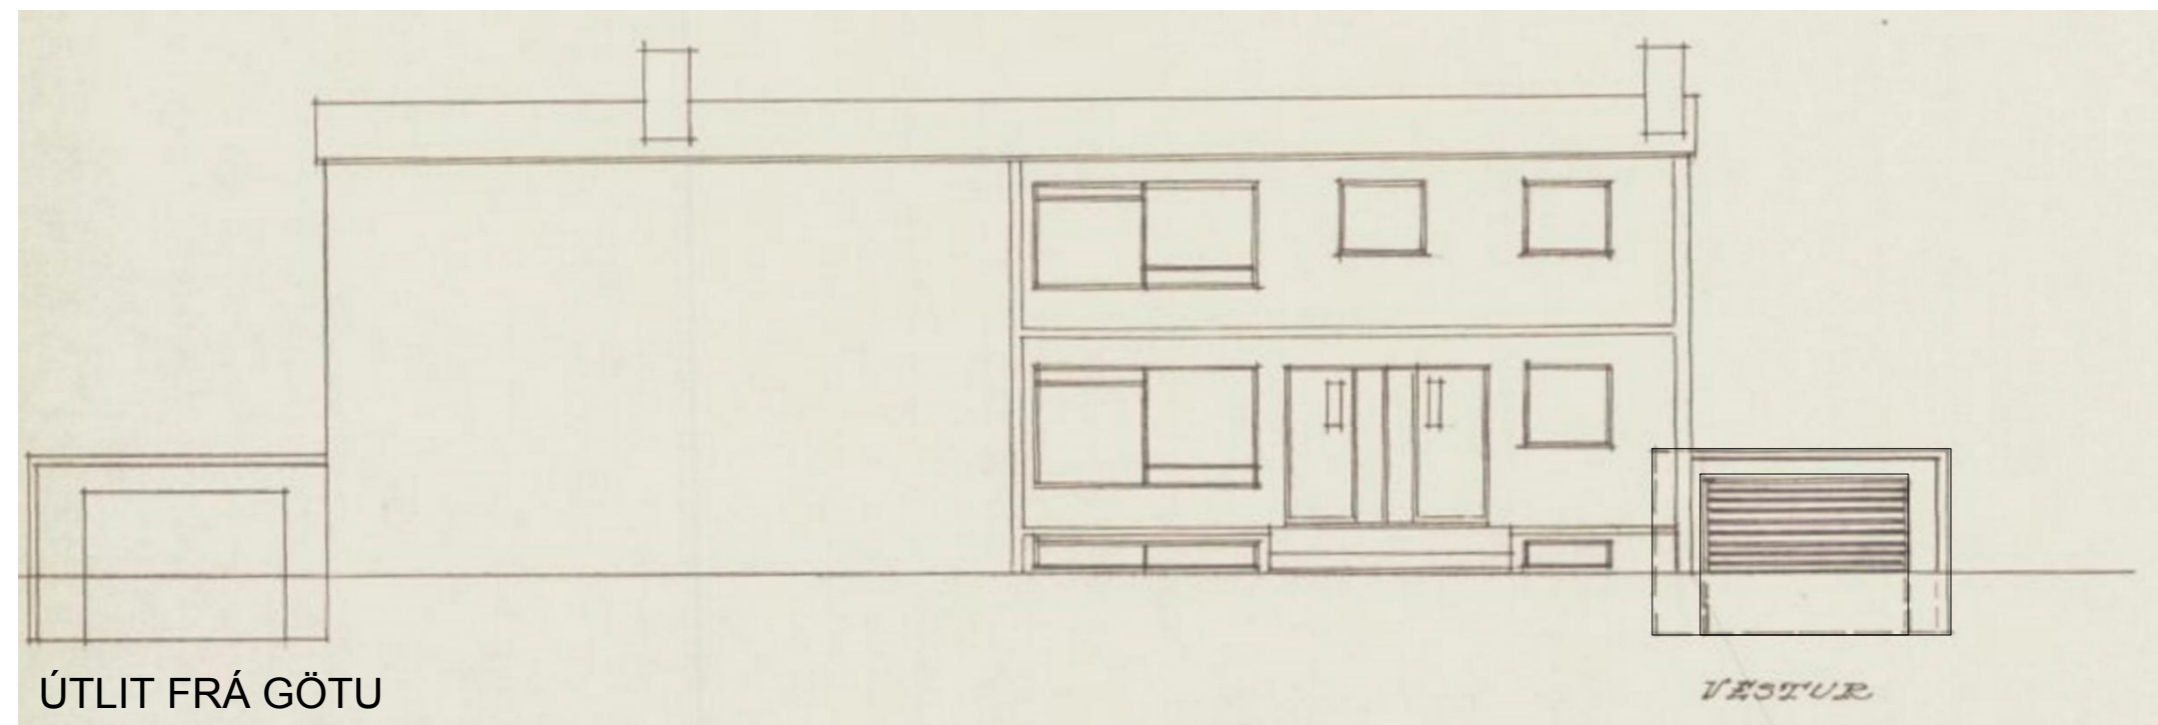

ÚTLIT FRÁ GÖTU

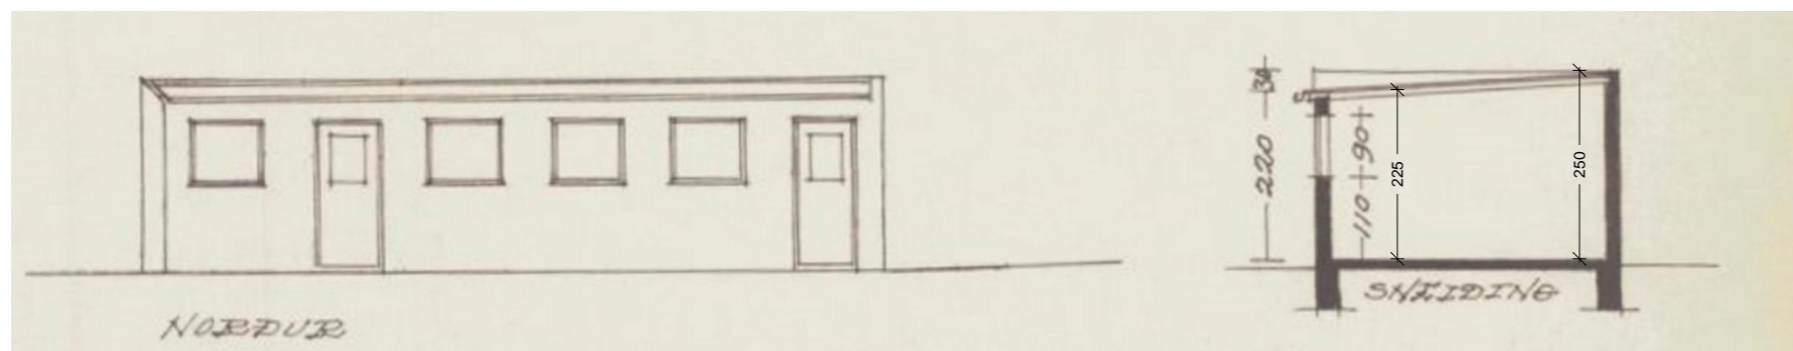

TEIKNINGAR AF BÍLSKÚR

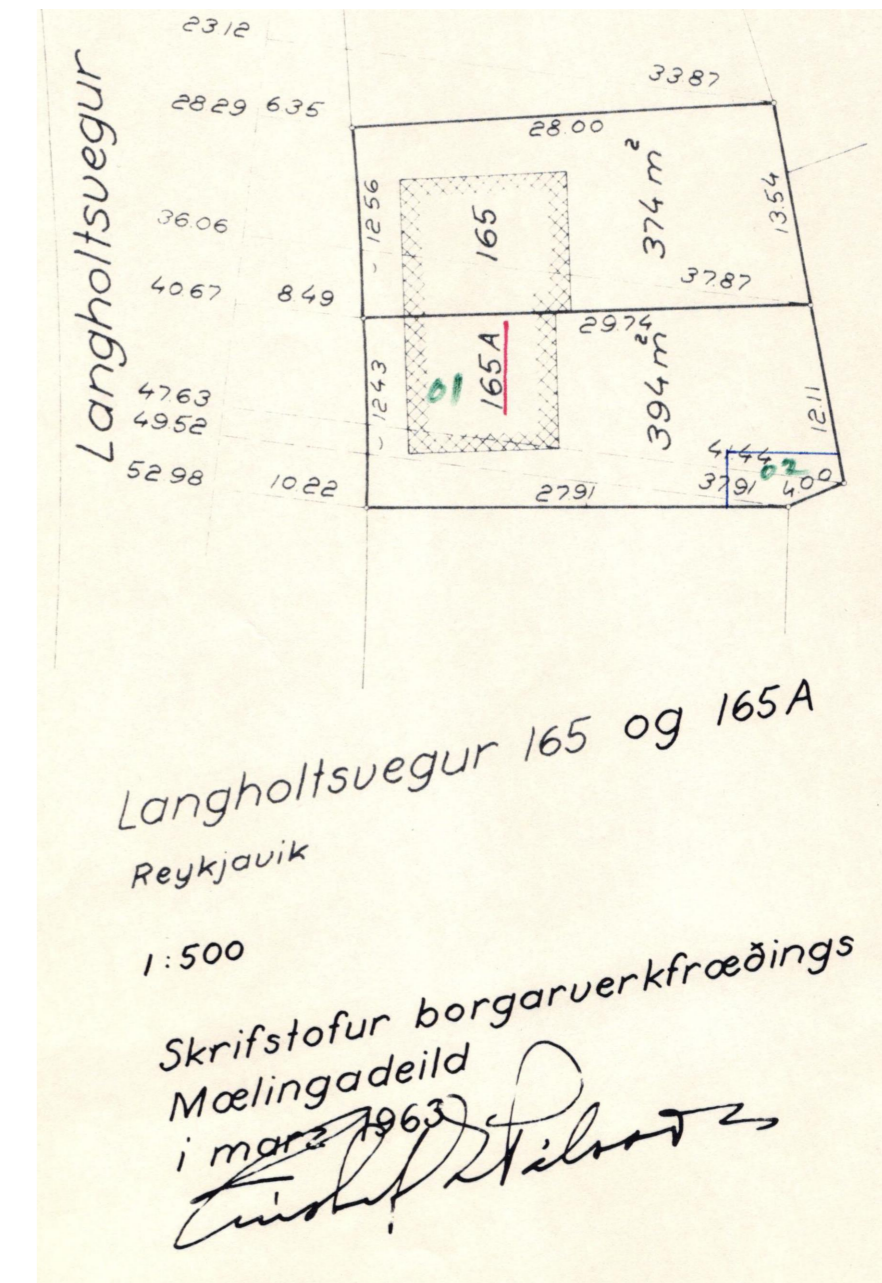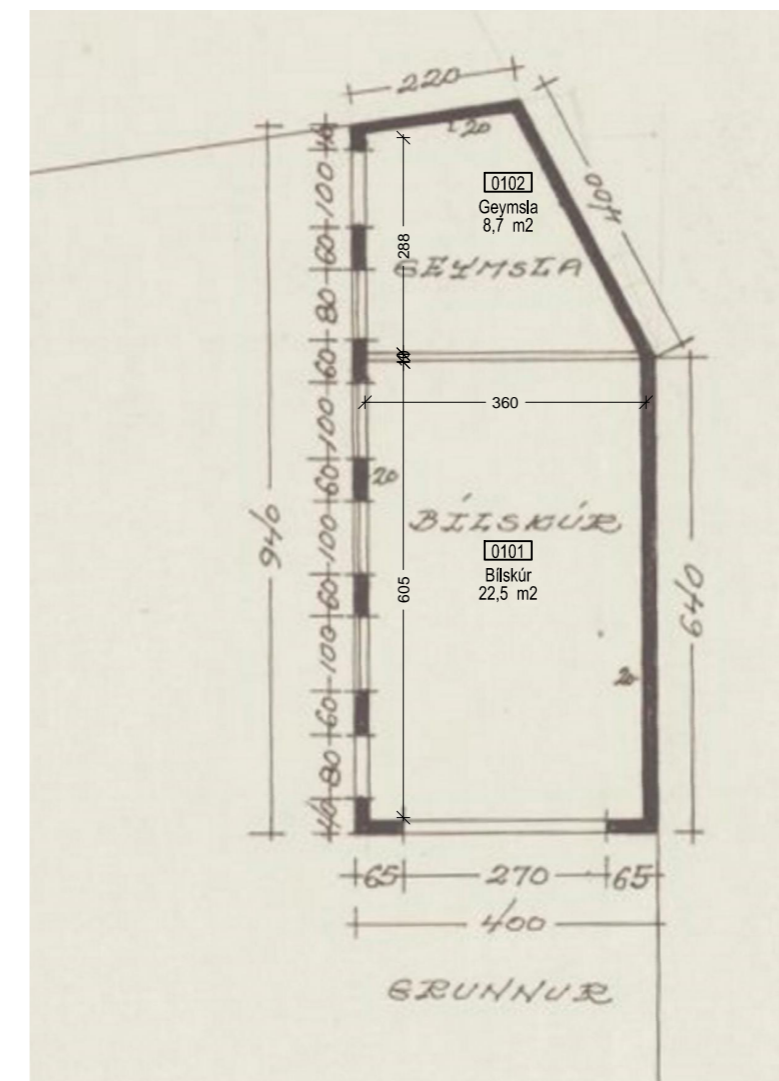

LÓÐARBLAÐ 1/500