



ÍBÚÐARHÚS GRINDUR ÚTVEGGJA M.K. 1/50

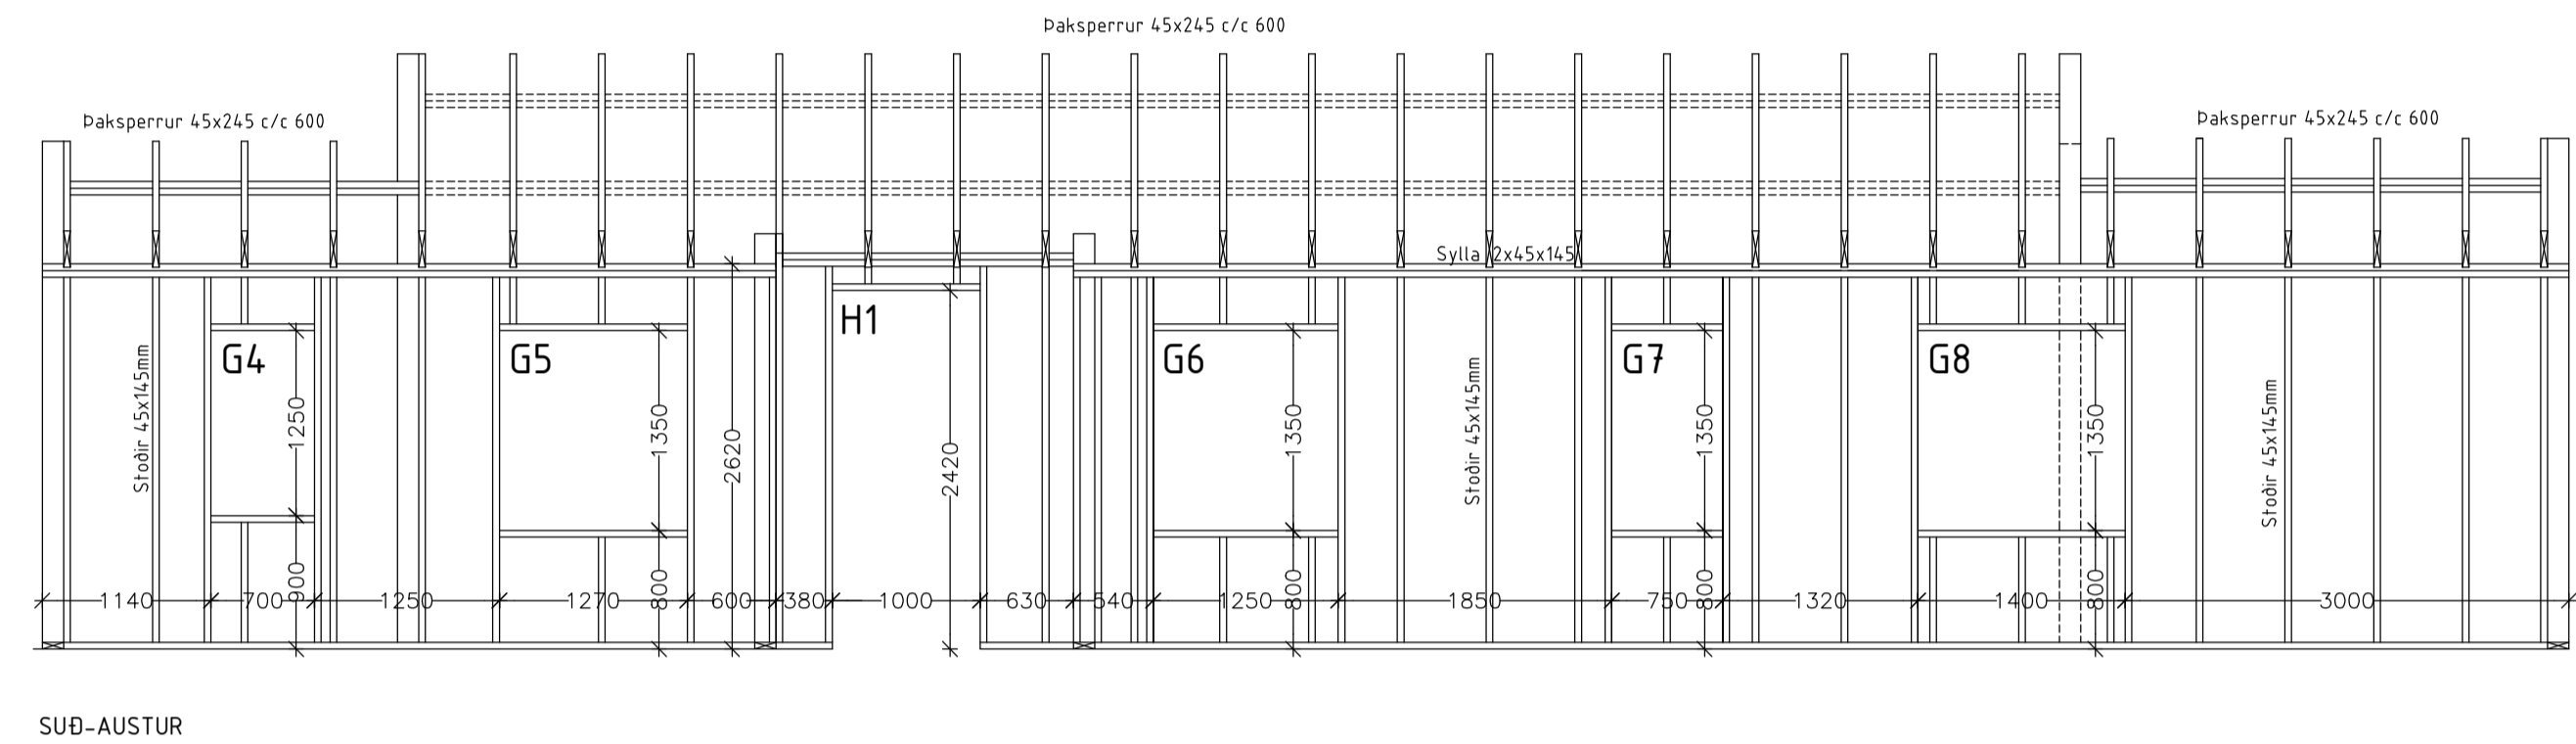

SKÝRINGAR

Timbur í burðarveggjum er 45x145mm T1 C-18 styrkleikaflokkað.
Botnstykki er fest við sökkul með innlindum snitteinum 12x200mm.
Undir botnstykki skal setja tjórupappa.
Útan á grind skal negla 12mm krossvið í lím með 50mm galv. saum.
Allar festingar skulu vera heitgalvanhúðaðar.

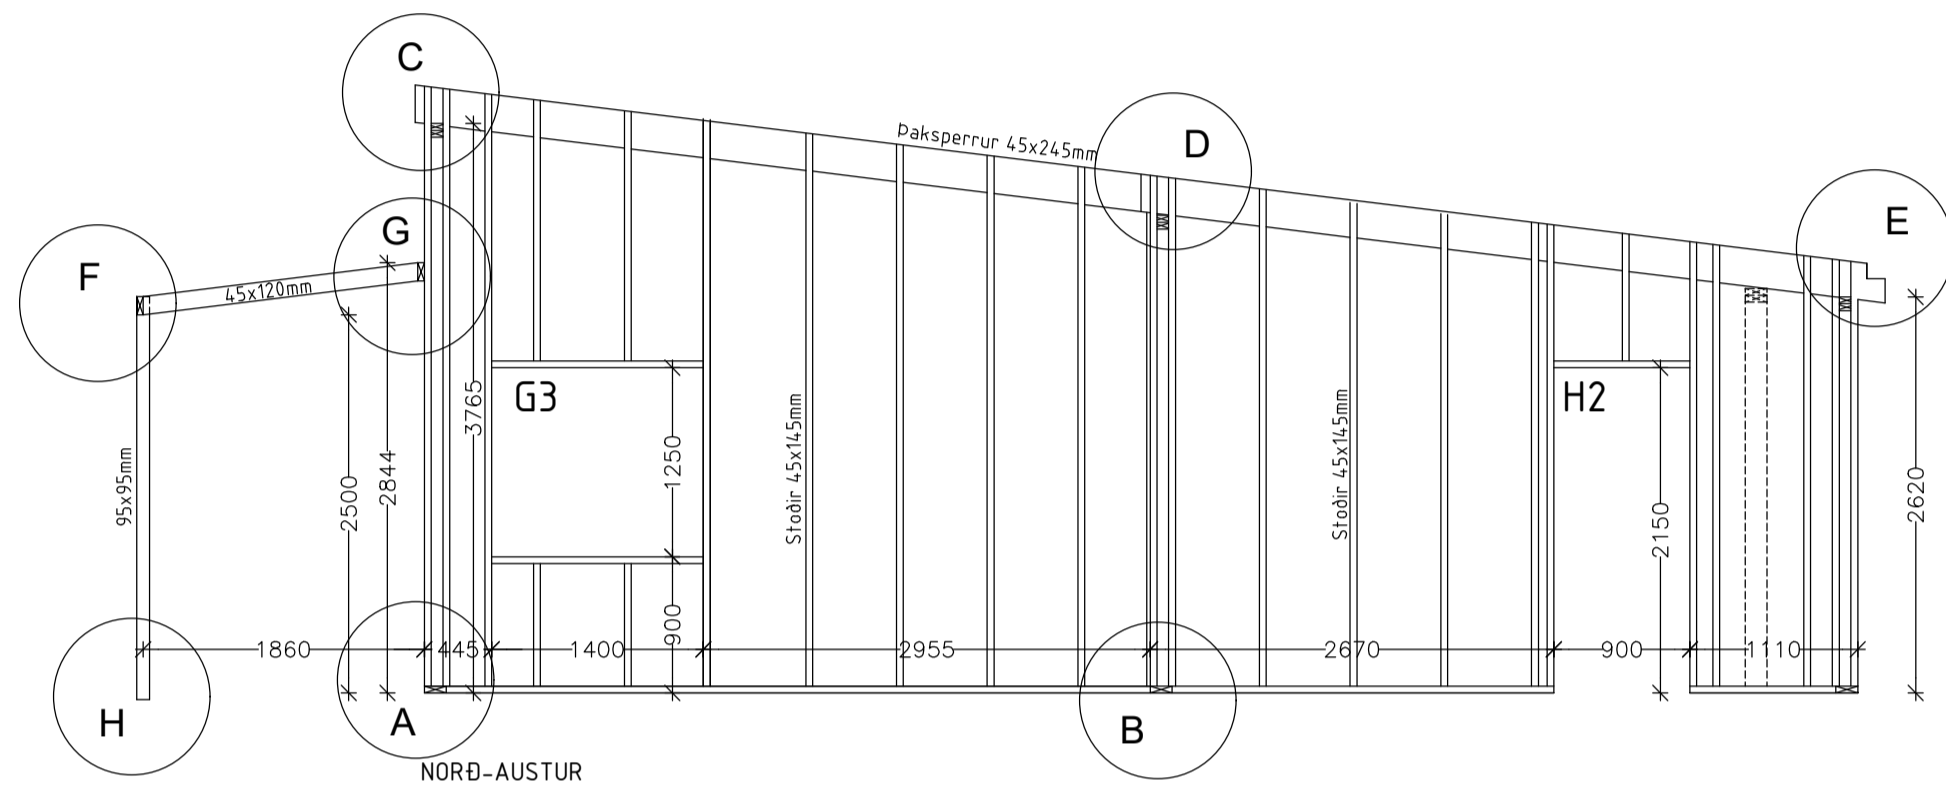