


NORÐUR

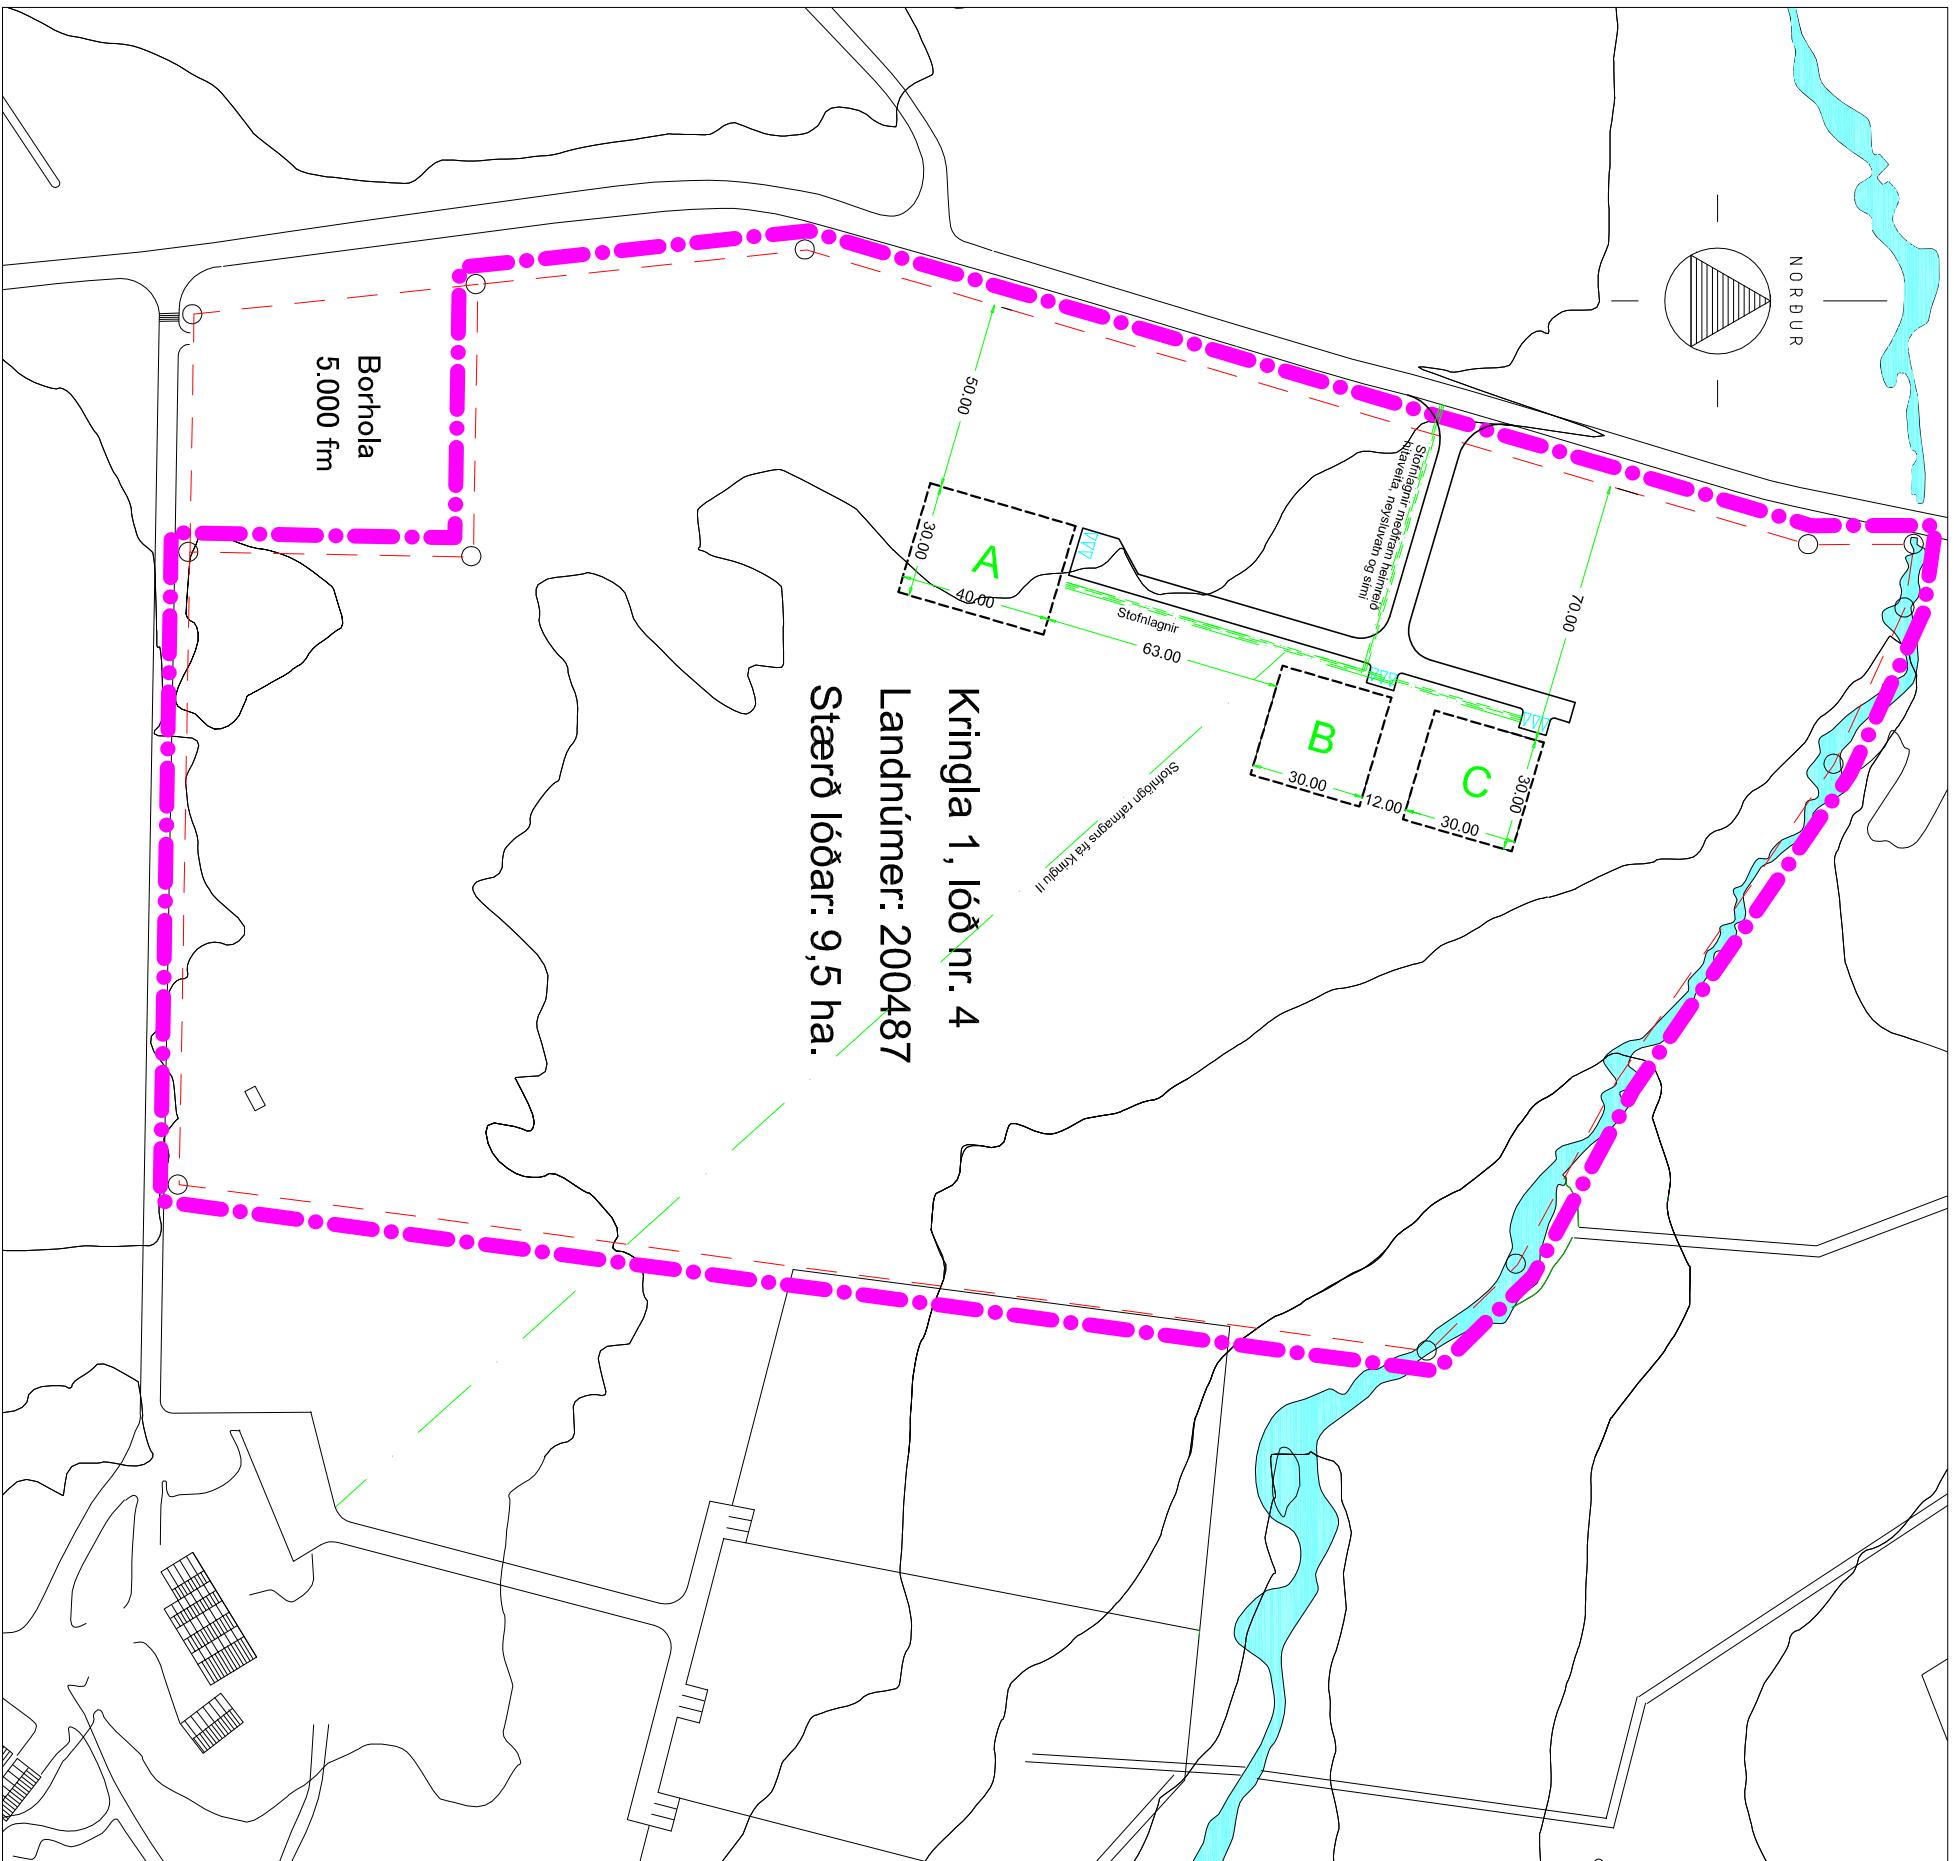

# Deiliskipulag

## Kringla I, lóð 4, Grímsness- og Grafningshreppi

### Landnúmer: 200487

#### Deiliskipulag

Deiliskipulag þetta er í samræmi við stöfost ðaðiskipulag frá 28. apríl 2003 ðó samt breytingu á því frá apríl 2005 og lóðarþróð unnu af Péttri H Jónssyni frá júní 2005.

#### Stadheftir

Skipulagssvæðið er spilað úr landi Kringla I í Grímsness- og Grafningshreppi og afmarkast að austan sunnan af þjóðinni Kringlu II. I vestri af Söhlheimavegi og í norðri af Kringlugili. Spilðan sem tekin er til skipulags kallast Kringla I lóð nr. 4 og hefur landnúmer 20047. Landið er 9,5ha að stærð, tún og grunn mynd í ca. 70m hæð yfir sjóvarmáli og ligur fyrir austan þjóðveg nr. 354 Söhlheimaveg. Aðkomu er frá Söhlheimavegi um það bil 2km sunnan við getnamót býðsvegar nr. 35 Biskupstungnabraut.

Björnusta Um það bil 30km eru að Selfoss, þar sem alla þjónumstu er að finna s.s. verslun, banka, posthus og heilsugæslustöð. Þar eru einingar sýslumáður, lögregla og brunavarnir. Um 9km eru að Borg í Grímsnesi þar sem er verslun, skóli, sundlaug og hreppskirkjufor.

Kortagunnur Teiknað og hritsett eftir loftmynd frá Isgróf ehf. og mælingu Vérförðistofu Suðurlands frá 1995.

Hönnun Skipulagið er unnið af Ingólfí Steinari Margeríssyni, byggingsáætlafréðingi 070252-3099 1. apríl 2005

#### Skipulagsskilmálar

Landnokun skv. breytingu á ðaðiskipulagi 1. apríl 2005 er landbundarðarsvæði.

#### Götur og bílastæði

Innakkstur á lóðina verður frá Söhlheimavegi úr vestri. Bílastæði skallu vera þrigjum við hvert háus. Götur innan sveðisins og stöðsetning bílastæða er sýnd á skipulagsupplætti.

#### Gróður

Tríðað er heimilið á sveðinu. Stofnlagnir hitaveitu, neysluvaths og síma tengjast stofnlagnum veitingu meðfram þjóðvegi og liggur meðfram heimreið að sunnanverðu að vökkomandi hásum. Heimtaug rafteiti kemur frá Kringlu II og ligur þvert yfir landið. Stökkvívatn verður tekið úr lóðn kaldovatnsveitum hreppsins.

#### Sorp og fráreunslu

Grímsness- og Grafningshreppur mun síð um sorphirðu gegn sorphreinsunargjaldi. Stöðsetning gáms fyrir heimilißorð er í landi Bjarnastaða, á horni Biskupstungnabrautar og Söhlheimavegar. Við hvert háus er gert ráð fyrir rotþró af vþurkunendri gerð. Stærð, stöðsetning og fráreungar rotþróða er hóður samþykki heilbrigðisfulltrúa Suðurlands.

#### Byggingsarskilindar

Allmenn attöldi Um byggingsar og önnur mannvirkni á lóðinni gilda óli ákvæði laga og reglugerða sem við eiga, s.s. skipulags- og byggingsáætla, byggingsreglugerð, skipulagsreglugerð, lög og reglur um brúna- og mengunavarnir, Íslenskir stادilar og blöð Rb eftir því sem við á.

#### Húsgerðir


Leyfilegt verður að byggja þrifir byggingsar A. Eitt Íbúðarhús á landbúnaðarbyggingu á byggingsáætur B og eitt Íbúðarhús á byggingsáætur C. Húsk skal stöðsetja innan uppgefins byggingsáætur sem sýndur er á skipulagsupplætti.

#### Byggingsáætur A

A reitnum er heimilt að reisa eitt Íbúðarhús allt að 250 m<sup>2</sup> að grunnfleti. Þakform skal vera ris- eða valmapok. Stefnar óðalmennta skal vera samsíða þjóðvegi, eða hornrétt að horni. Mesta hæð á mæni skal ekki vera meiri en 5,0 m.

#### Byggingsáætur B

A reitnum er heimilt að reisa eitt Íbúðarhús allt að 250 m<sup>2</sup> að grunnfleti. Þakform sé ris- eða valmapok. Stefnar óðalmennta skal vera samsíða þjóðvegi, eða hornrétt að horni. Mesta hæð á mæni skal ekki vera meiri en 5,0 m.

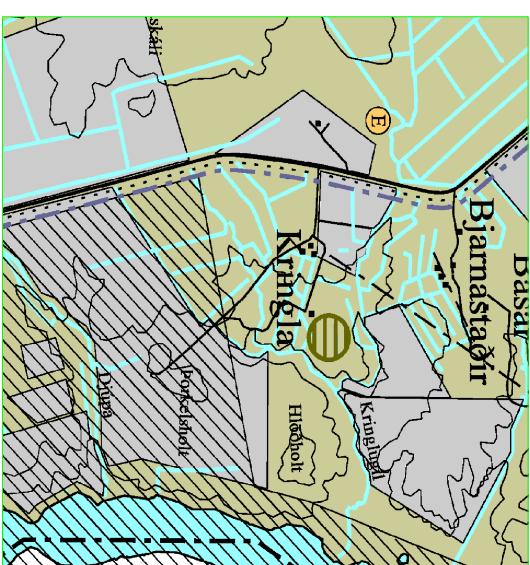

#### SKÝRINGAR:

MÖRK ÐEILISKIPULAGS

LÓÐAMÖRK

BYGGINGARRETUR