

BYGGINGARLÝSING:

GERÐ:

Húsið er veðihús úr timbri á einni hæð. Byggingarár 1974

Húsið er teiknað upp skv. mælingu gerðir 01.04.2012. Auk þess er bætt við fyrrihugaðri hurð og glugga á vestur garði.

UNDIRSTÖÐUR OG BOTNPLATA:

Stikkar og botnplata eru steinséypt. Gólfklæðing er parket, flisar á baði.

ÚTVEGGIR:

Útveggir eru úr timbri. Klæðdir að utan með standardi timburklæðingunni. Gluggar úr timbri með tvöföldu gler.

INNVEGGIR:

Innveggir eru úr timbri. Klæðning veggja inni er timburpanell, spónapötlur í herbergjum og flísalög á baði.

ÞAK:

Þak er rásþak úr timbri. Klætt barufjani. Pakhelli er 8.5°-9°. Innri klæðning þaks er timburpanell. Berandi milliveggur er undir mænli. Spennur 75x150mm eru sýnligar.

UPPHITUN OG NEYSLUVATN:


Húsið er kynt með rafmagnsþilðrum. Rafmagnstúpa er fyrir neyslavatn.

BRUNAVARNIR:

Útveggir og þak eru EI30. Klæðningar eru í flokki 2. Reykskiptjarar og slökkvirkni skv. teikningu.

STÆRÐIR:

Flatarmál húss:	114,9 m ² (birt flatarmál)
Rúmmál húss:	101,4 m ³ (reitt flatarmál)
Ummál húss:	314,4 m ³ (án botnplötu)
Hjúprödur úrveggja:	49,5 m
Hjúprödur þaks:	136,4 m ² (þar af gluggar og hurðir 22,4 m ²)
Hjúprödur þaks:	101,4 m ²

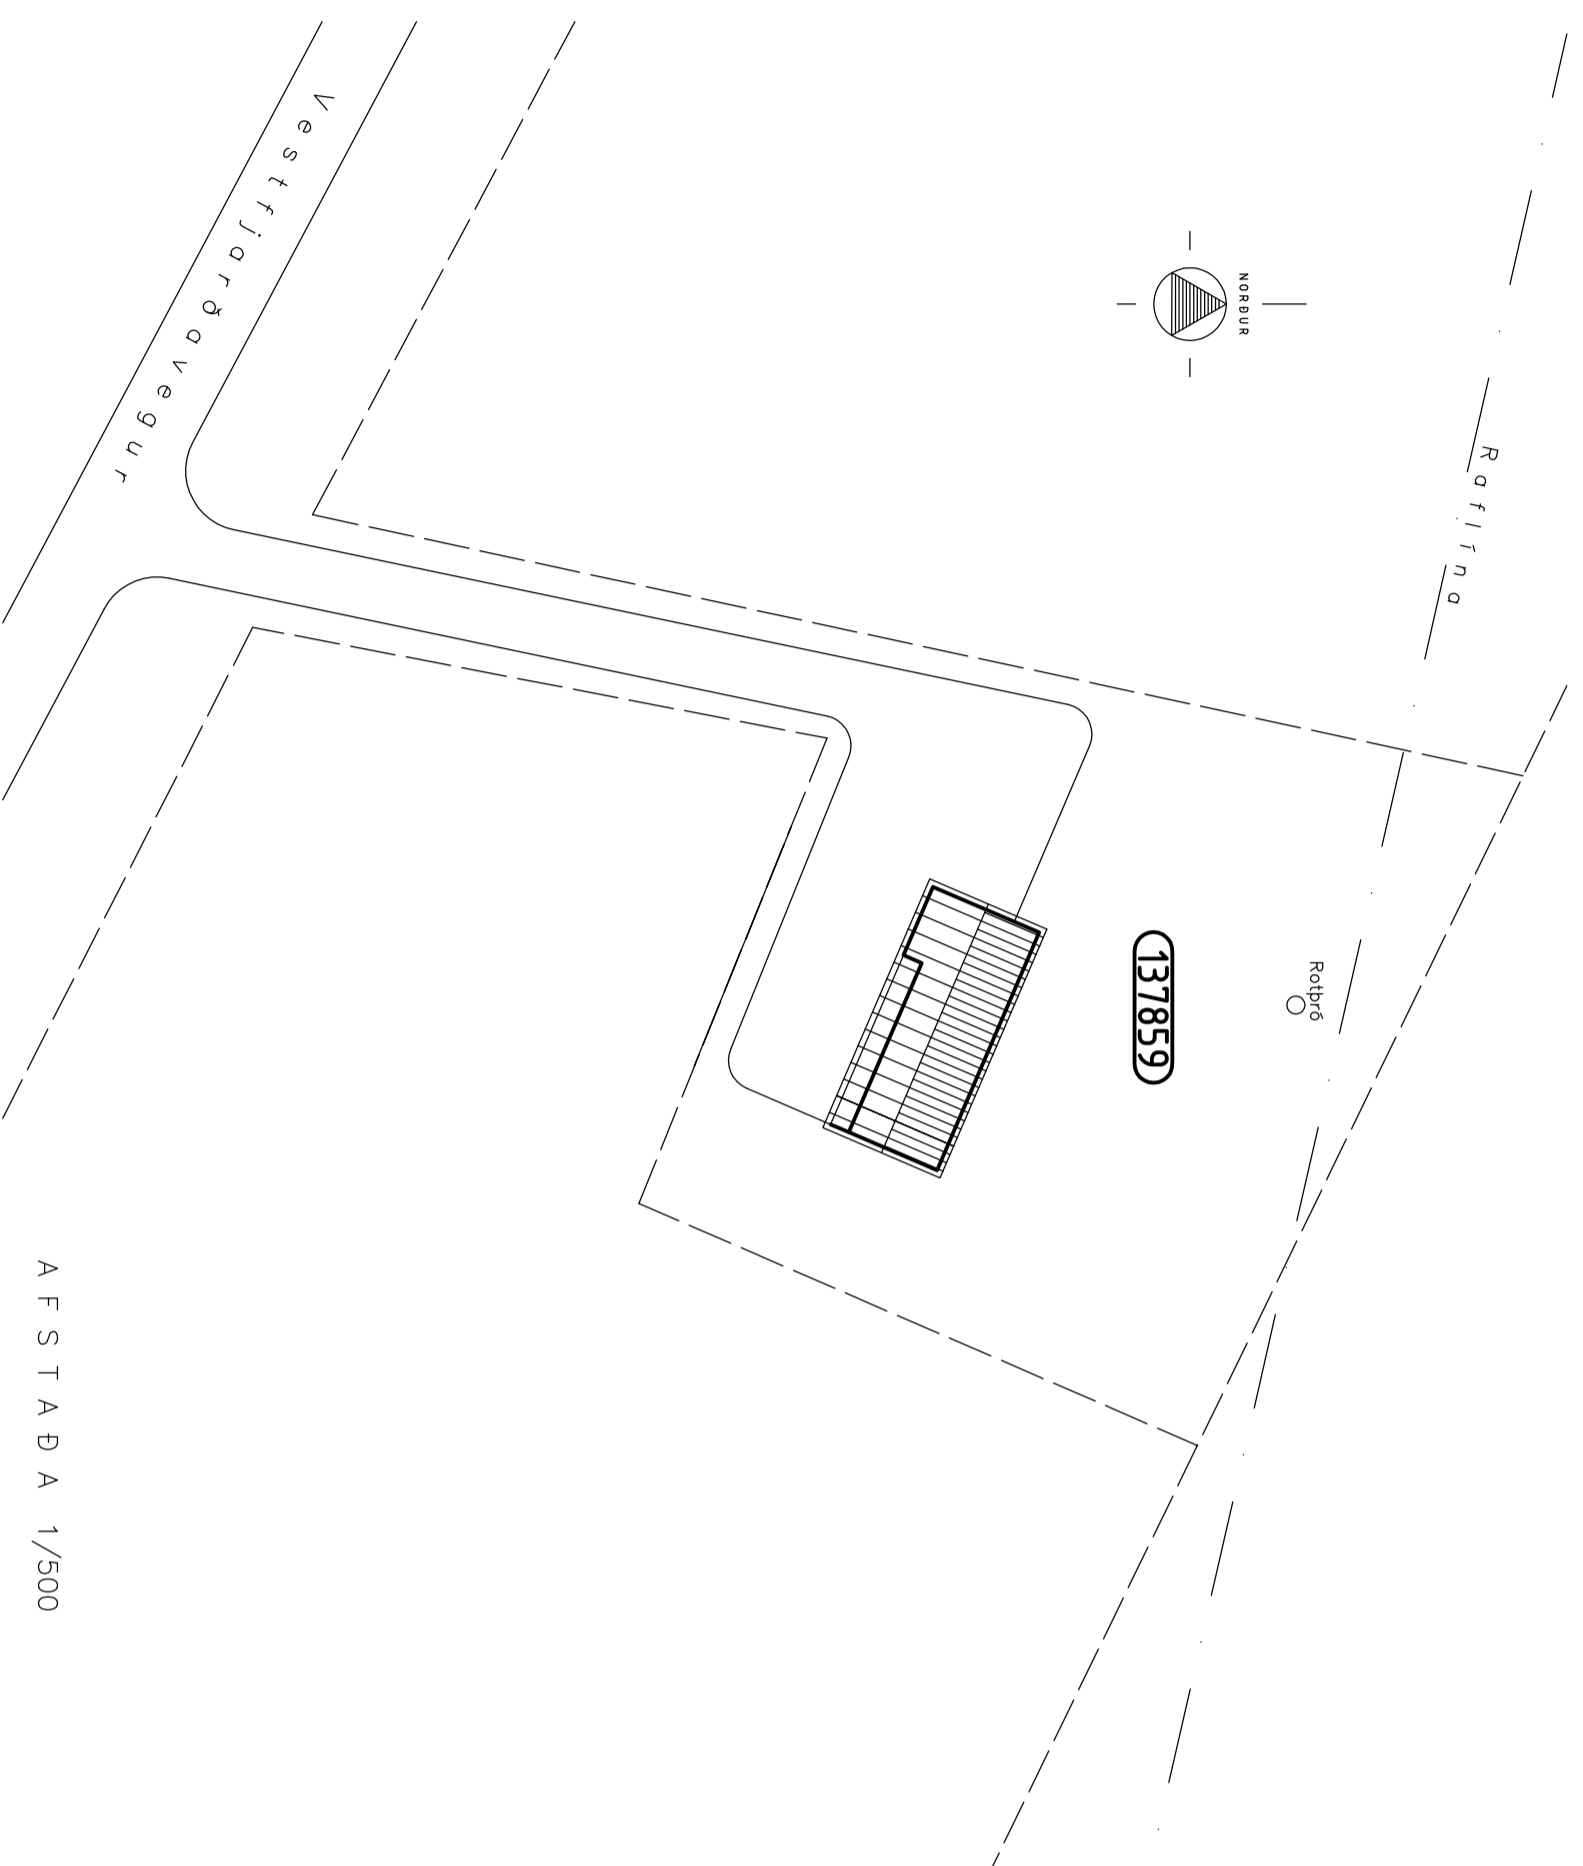

tækniþjónusta

Reiðnolti 7, Skorradal

sími 861 7252

Arxel, Hvítadalstlandi Dalabyggð

332

Veðihús (reyndartekningar)

Pversnið 1/50 Afstaða 1/500

104

1. apríl 2012

3099

104