


S U Ð - V E S T U R

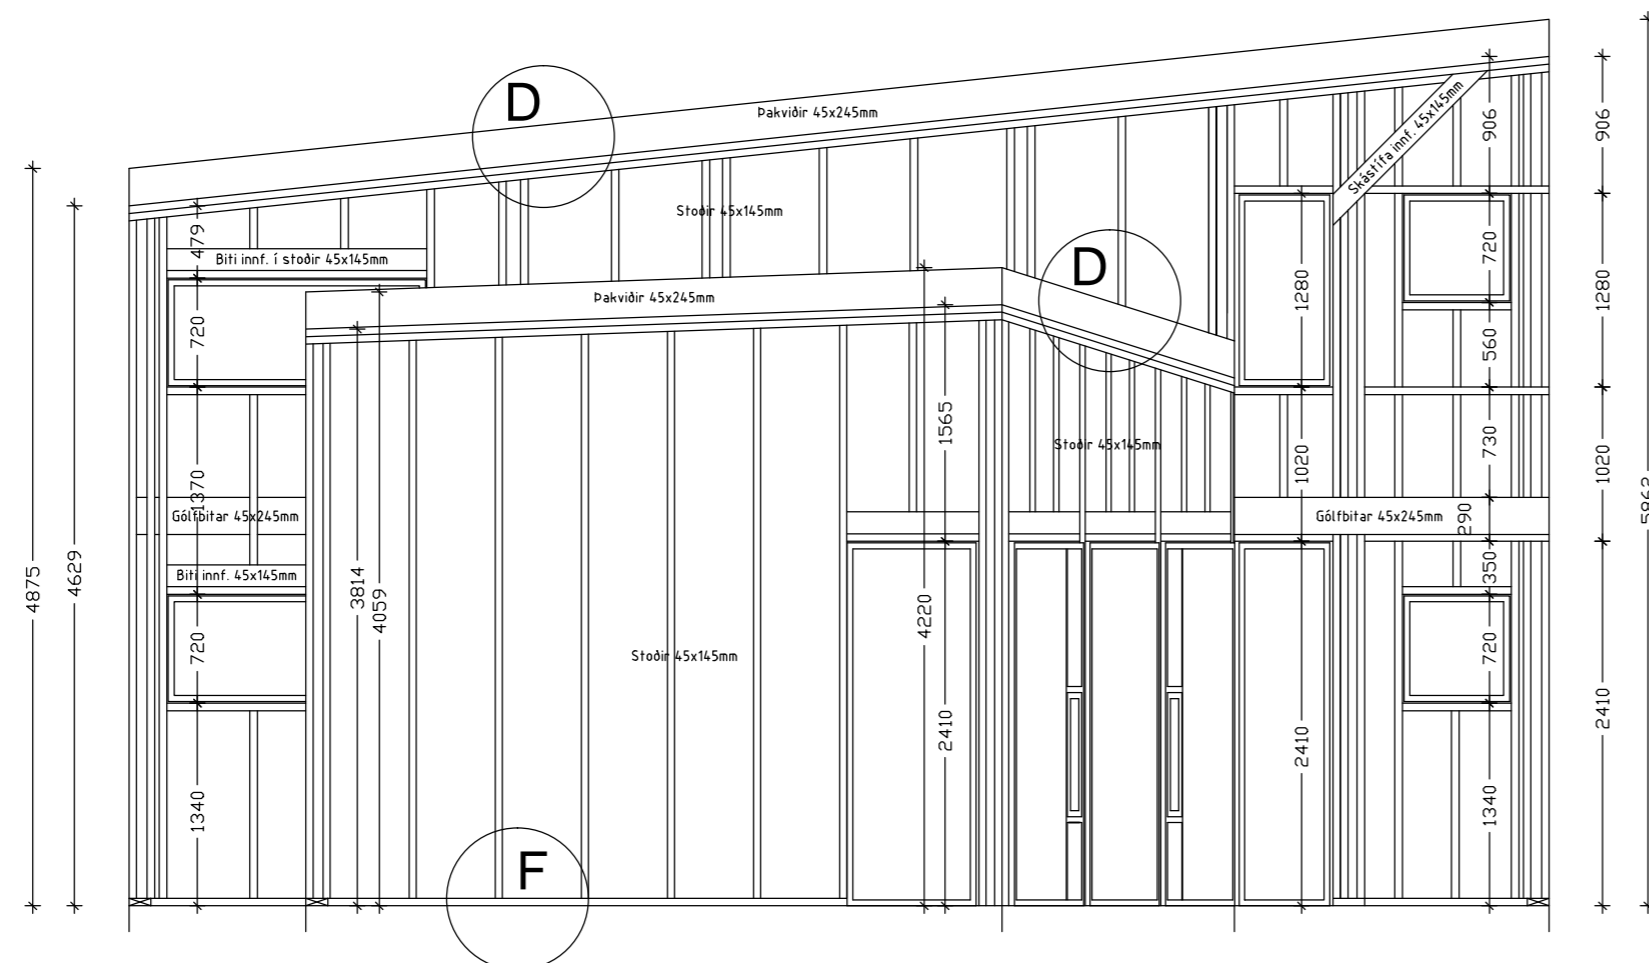

N O R Ð - V E S T U R

SKÝRINGAR:

Grindur útveggja og burðarveggja eru 45x145mm í gæðaflokki T1
Grindur skal klæða með 12mm rakalímdum krossviði skrúfað með
4/40 skrúfum c/c 150 á hornum c/c 200 annars staðar

Gólfbitar millilofts og þaksperrur eru 45x245mm í gæðaflokki T2

Allur saumur og tengi sé galvanhúðað