


ÞAKVIRKI GRUNNMYND M.K. 1/50

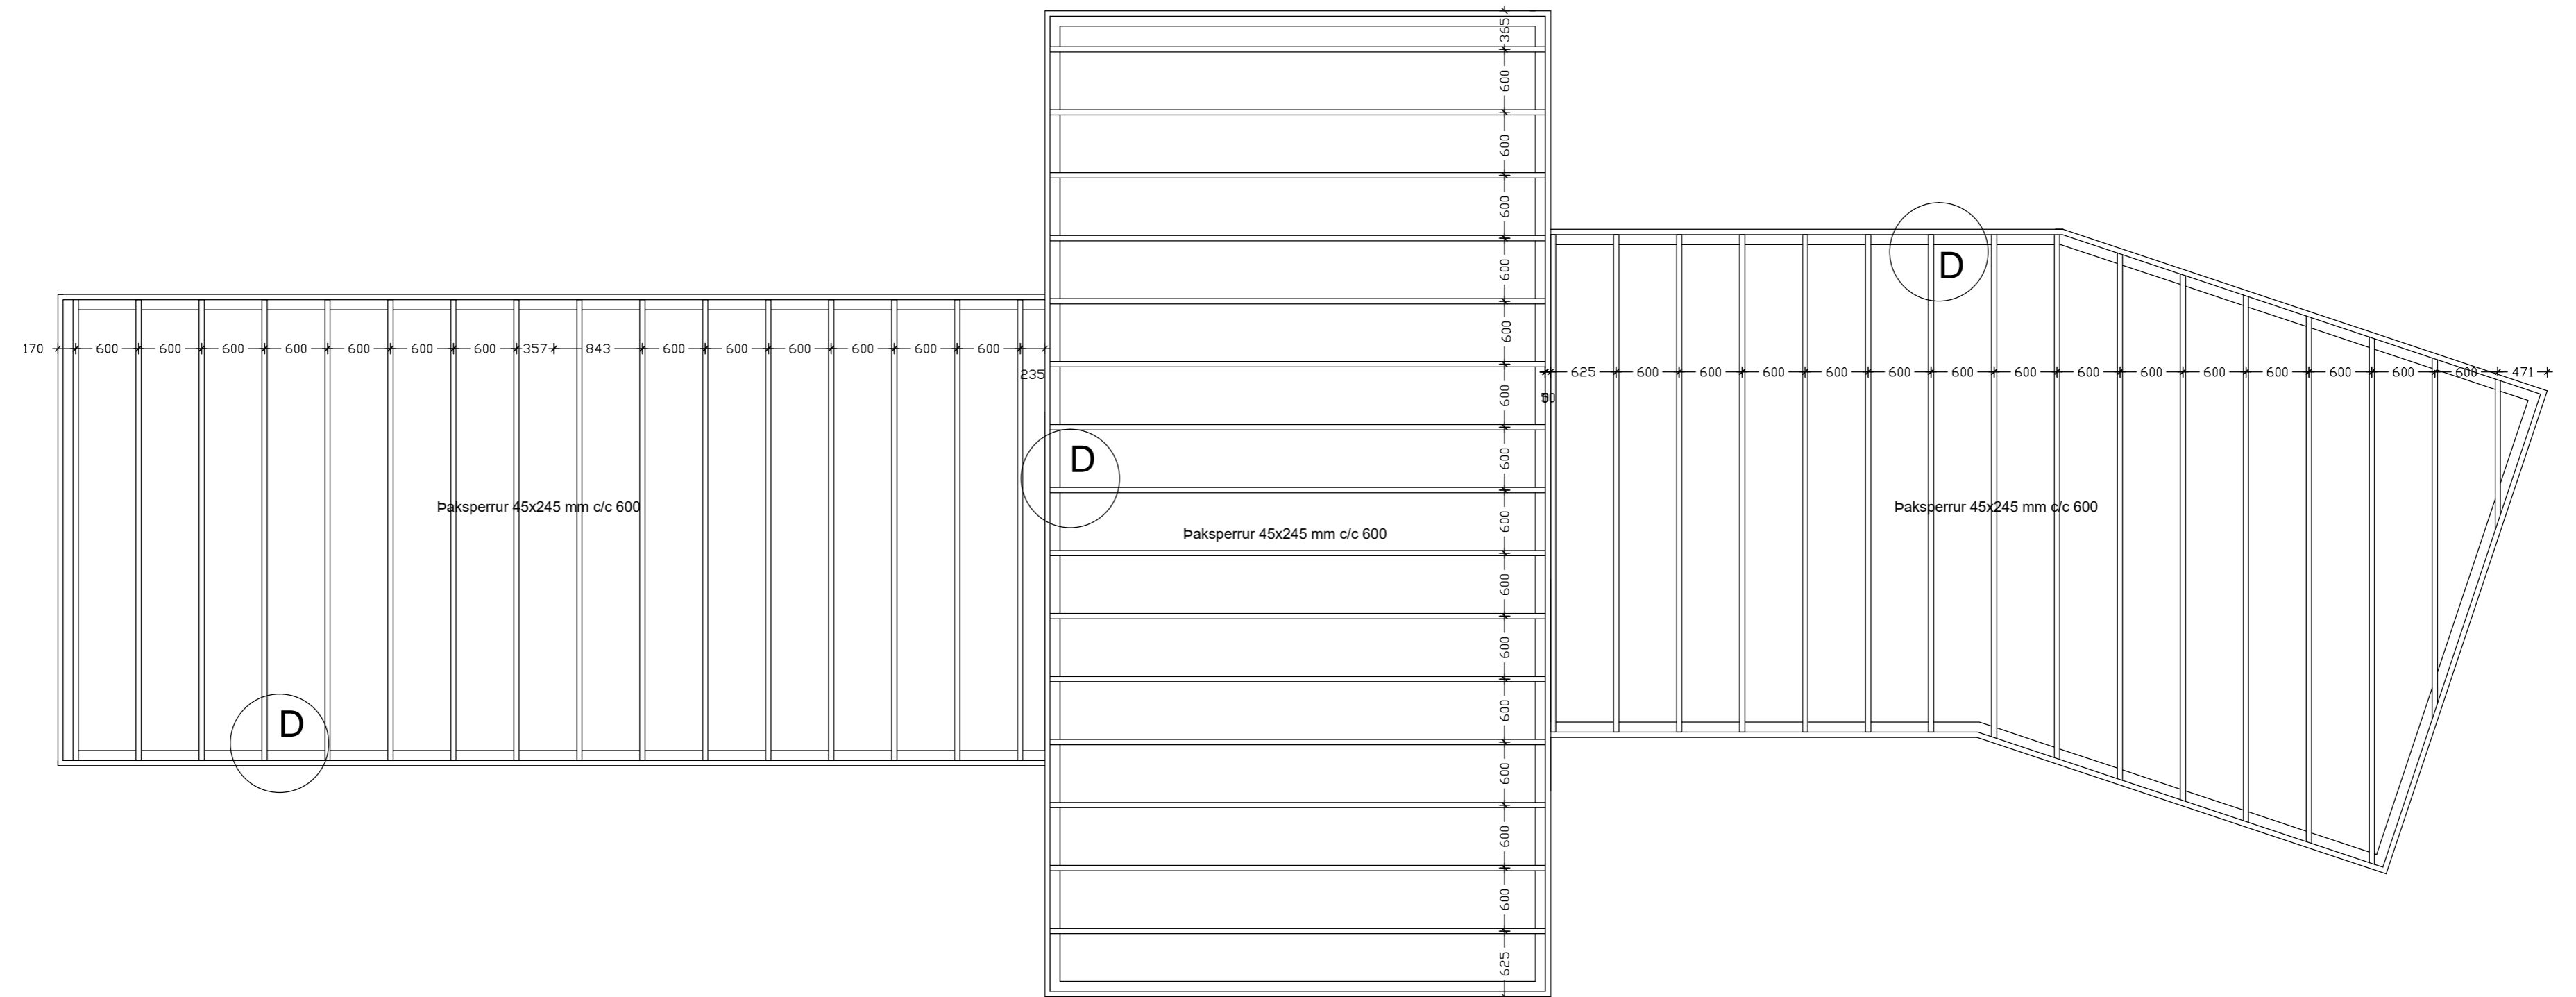

SKÝRINGAR:

Þaksperrur eru 45x220mm c/c 600 í gæðaflokki T2

Allur saumur og tengi sé galvanhúðað