


Þ V E R S N I Þ

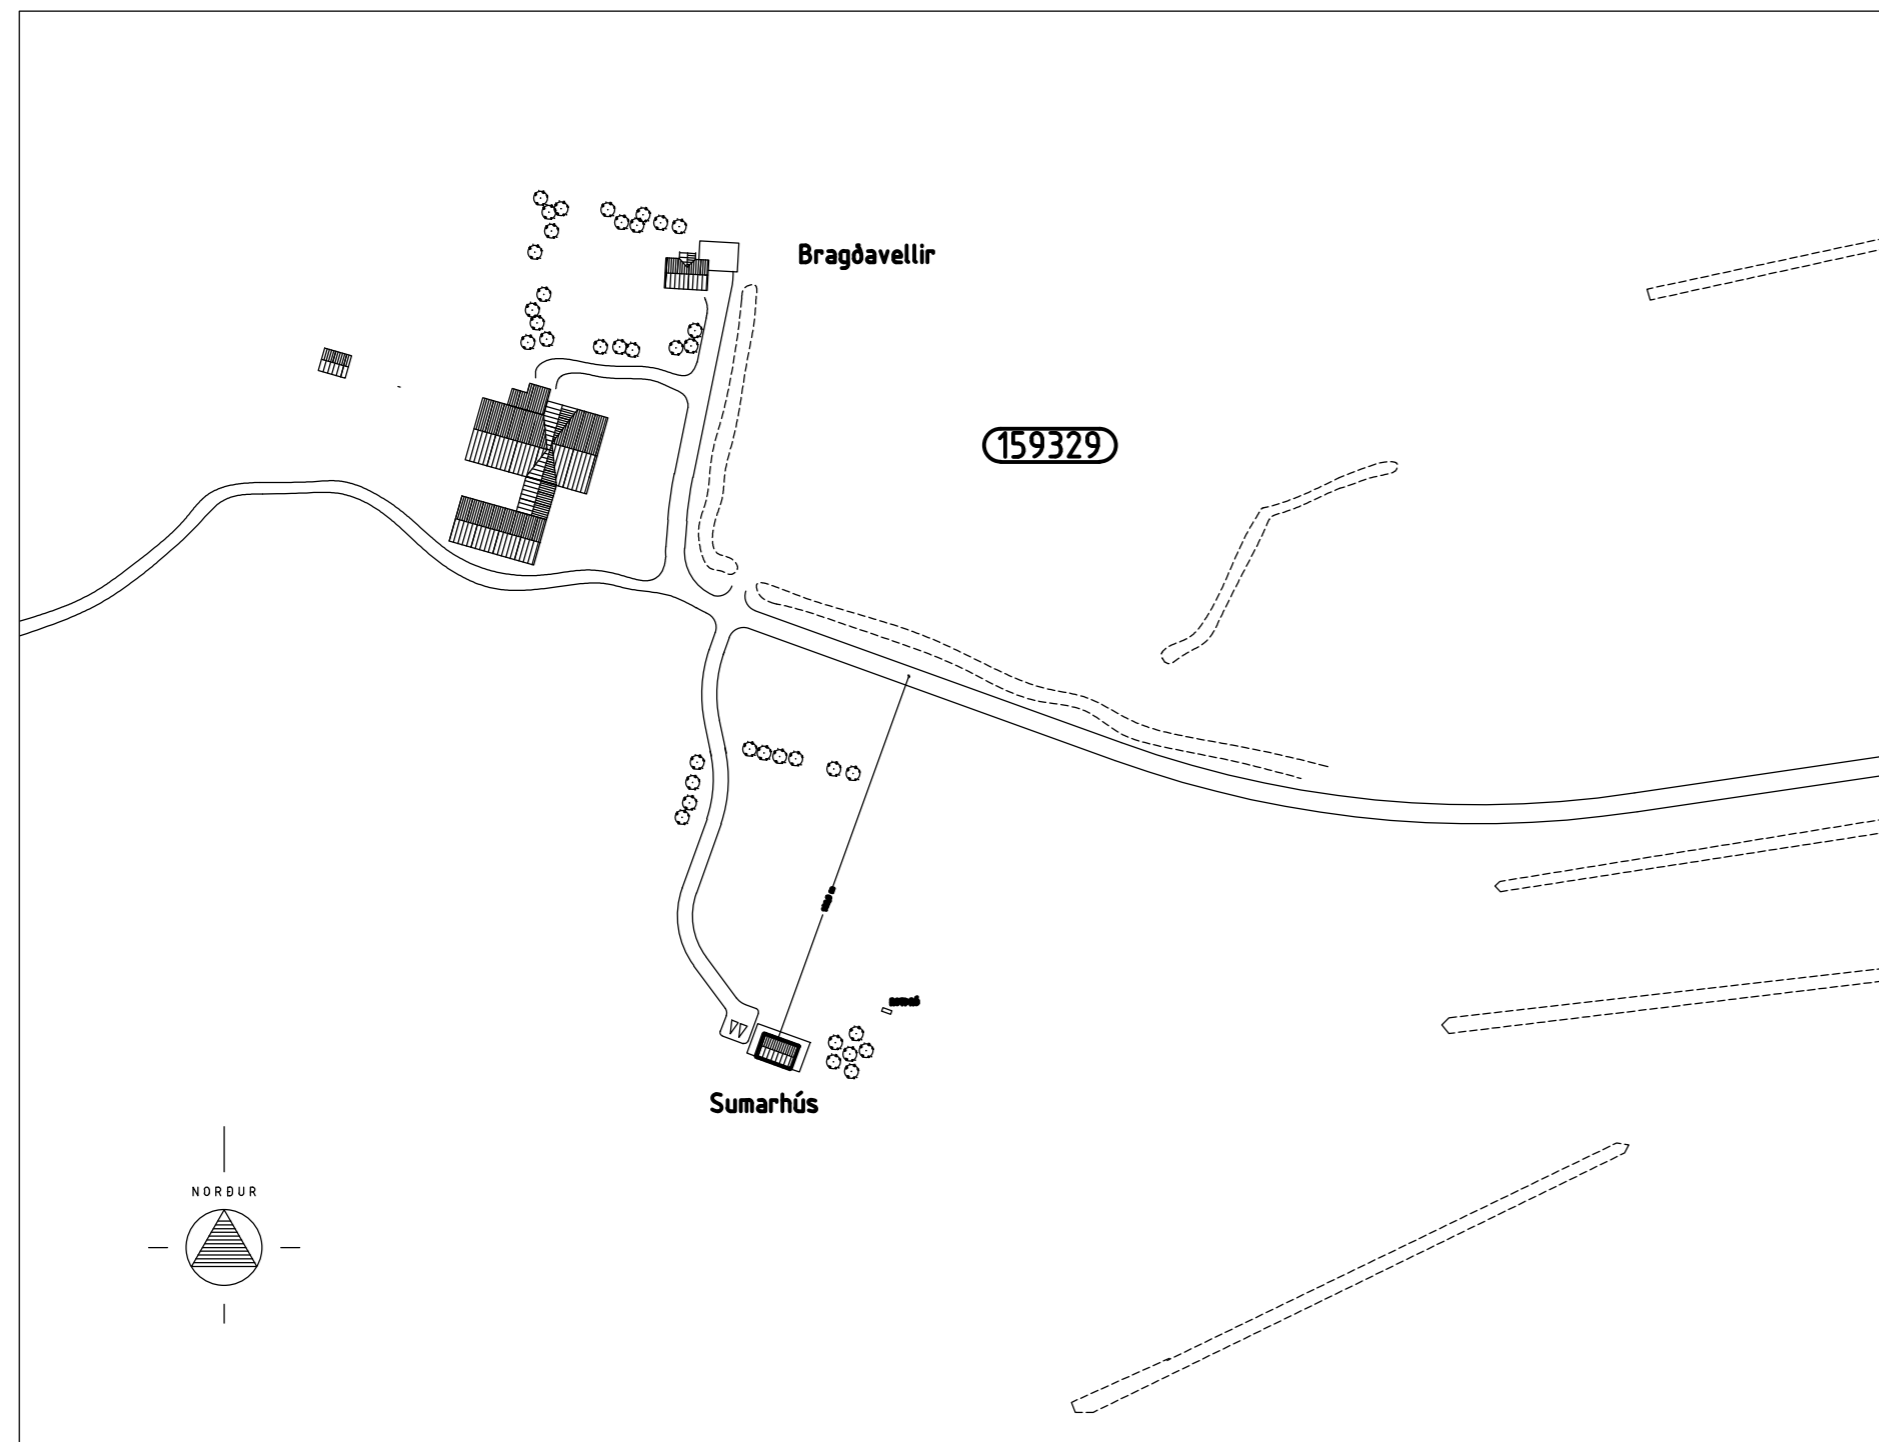

Byggingarlýsing

Húsgerð:
Húsið er frístundahús úr timbri. Húsið er aðflutt frá Reyðarfirði. Byggingarór er ekki þekkt. Húsið er teiknað samkvæmt mælingu á staðnum.

Stærðir:
Birt flatarmál: 63,1 m²
Brúttórúmmál: 202,9 m³

Undirstöður:
Undirstöður er rammí úr stálbitum á frostfríri fyllingu. Jarðföst anker halda rammanum. Undirstöður palla eru steyptar sálur.

Gólf:
Gólf er úr timbri. Gólfbitar eru 200mm. Einangrun gólfs er 200mm steinull. U-gildi gólfs er 0,15 w/m²C

Útveggir:
Útveggir eru úr timbri. Stoðir eru 45x120mm. Einangrun er 120mm steinull, þvínest 0,15mm plastdúkur og innsta klæðning er 12mm spónaplötur. Að utan er vindpappi, 12mm loftbill og 20/28mm standandi timburklæðning. U-gildi timburútveggja er 0,25 w/m²C. Gluggar eru úr timbri. Tvöfalt gler er í gluggum. U-gildi glugga er 1,9 w/m²C.

Innveggir:
Innveggir eru úr 45x70mm stoðum. Einangrun er 50mm steinull. Klæðning innveggja er 12mm spónaplötur.

Þak:
Burdarvirki þaks eru kraftsperrur með c/c 1200mm. Einangrun þaks er 200mm þakull. Að innan er 0,15mm plastdúkur, raflagnagrind og 12mm spónaplötur. Að ofan er borðaklæðning klædd tjörupappa. Ysta klæðning þaks er bárujárn. U-gildi þaks er 0,15 w/m²C.

Lagnir og upphitun:
Húsið er rafhitað. Gólfmíðurföll eru í votrymum.

Brunavarnir:
Berandi veggir og þök skulu vera E130 a.m.k. Klæðningar séu ekki lakari en 1 flokki 2. Í hverju svefnherbergi skal vera björgungarop. Koma skal fyrir reyðakynjurum og handsiðkkvitaki (ABC duft 6 kg) í húsinu í samræmi við skýringar á grunnmynd.