

Byggingarlýsing

Löð:
 Heiti: Dagverðarnes 202, Skorradal
 Landnúmer: 180004, Greinitala: 3506-01-12002020
 Löðarstærð: 3.653 m² Nýtingarhlutfall: 0,019

Húsgerð:
 Gestahús úr timbri 17,8m² (49,4m³).
 Allt útlit, útveggjaklæðning og þakhalli er í samræmi við núverandi hús.


Undirstöður og gólf:
 Undirstöður eru steiptar súlur. Gólf er úr timbri. Gólfbitar eru 45x195mm. Einangrun 180mm steinull. Gólfklæðning er parkett. U-gildi gólfs er 0,25 w/m²C.

Útveggir:
 Grindur útveggja 45x120mm timburstöðir. Einangrun er 120mm steinull, Innri klæðning útveggja er 12mm panel. Ytri klæðning hefluð klæðning. U-gildi timburútveggja er 0,3 w/m²C. Gluggar eru úr timbri. Tvöfallt gler er í gluggum. U-gildi glugga er 1,3 w/m²C.

Þak:
 Þakhalli er 35°. Þaksperrur eru 45x195mm. c/c 600mm. Einangrun þaks er 180mm þakull með vindvörn og innan hennar er 0,2mm plastdúkk og 16mm panelklæðning. Að ofan er borðaklæðning. Ysta klæðning þaks er bárað þakjárn. U-gildi þaks er 0,25 w/m²C

Lagnir og upphitun:
 Frórænnislagirnir skólps (salerni, eldhúsvaskur) tengjast rotþró. Aðrar frórænnislagirnir (þakvatn og grávatn) fara í grjótpúkk. Upphitun er með rafmagni. Hitakerfi er vatnsfarnar. Gólfniðurfall eru í votrými.

Brunavarnir og öryggi:
 Koma skal fyrir reykskjnjara og handslökkvitæki (ABC duft 6 kg) í húsinu. Sjúkrakassi skal vera í húsinu. Útljós er við inngang.

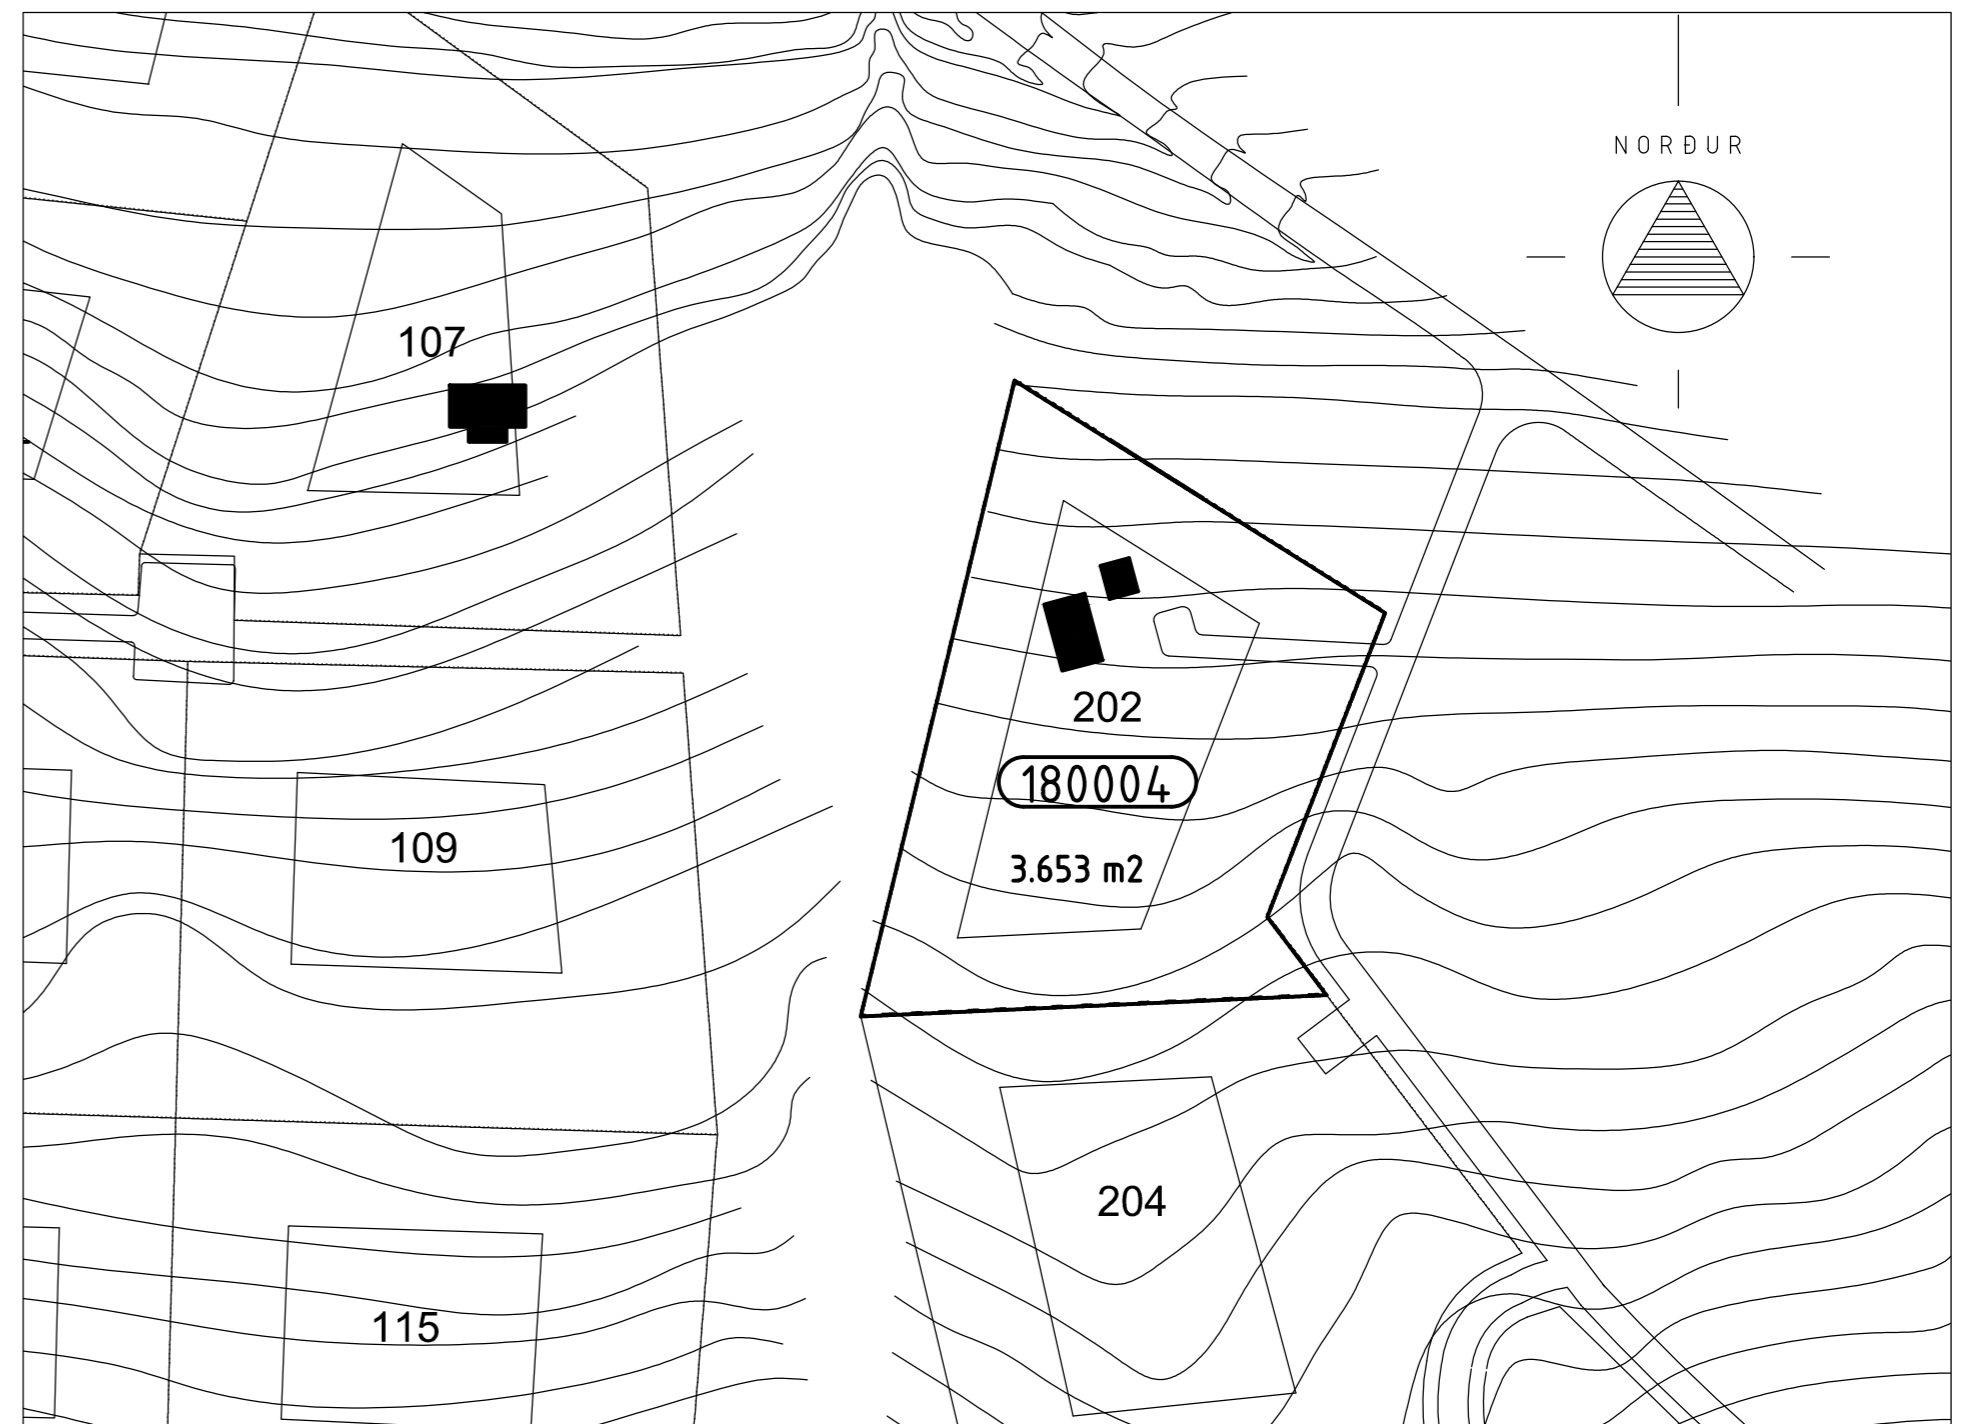

AFSTÖÐUMYND M.K. 1/1000