



ÞAKVIRKI DEILI 1/10


SNIÐ B-B
biti í mæni

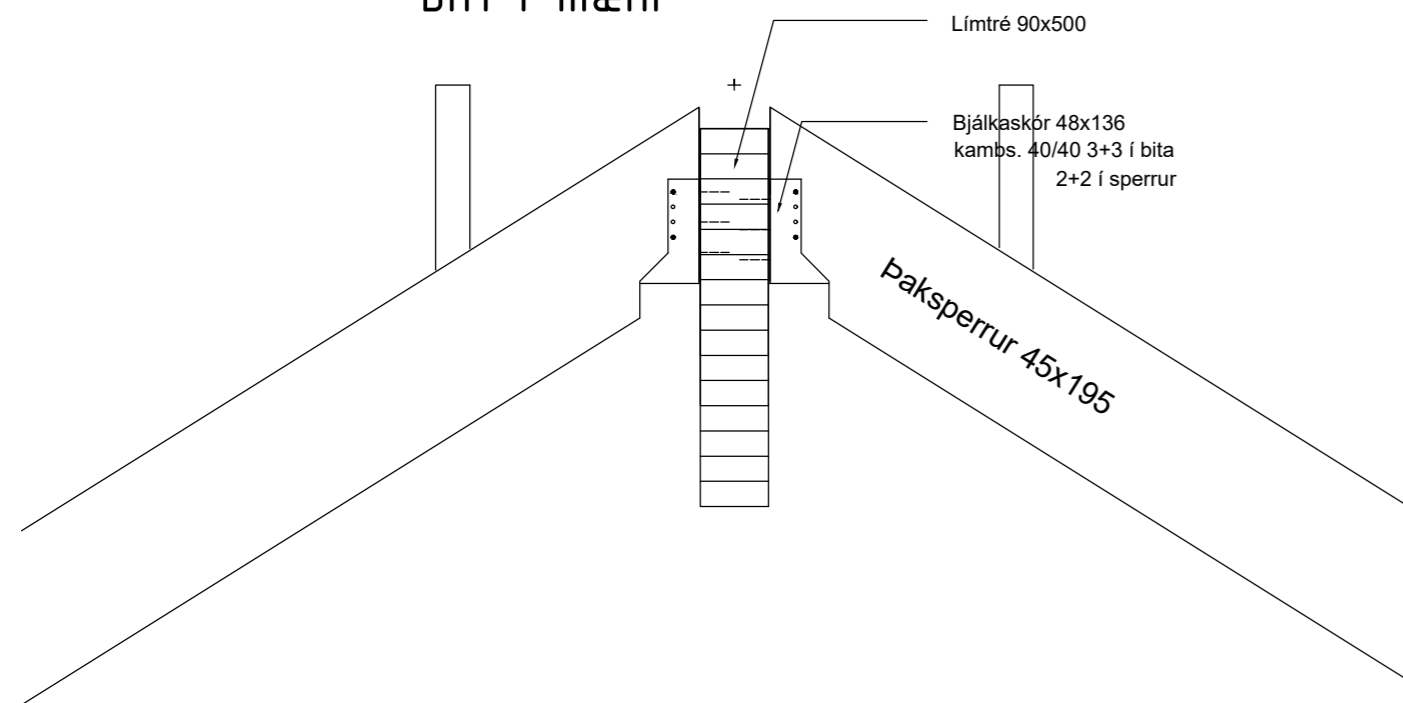


SNIÐ C-C
mænisbiti og súla

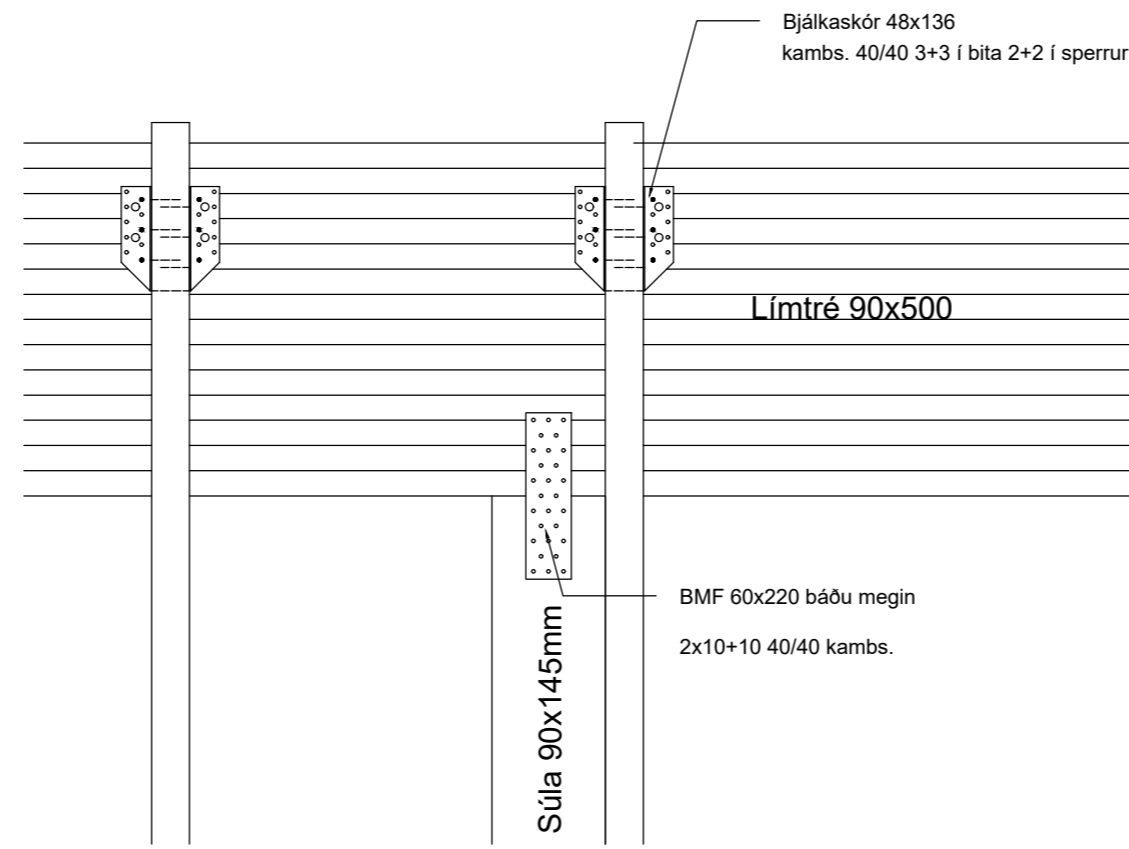

SNIÐ D-D
mænis yfir burðarveggjum

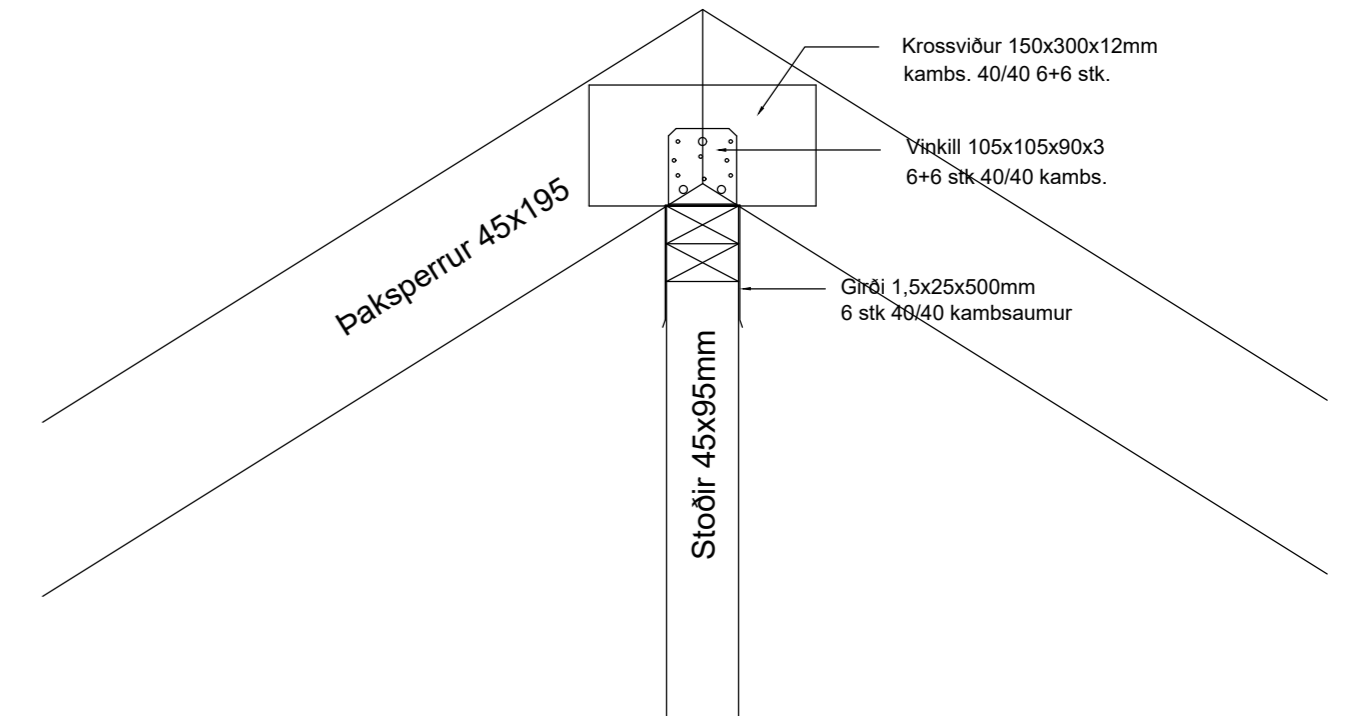

SNIÐ A-A
þakkantur

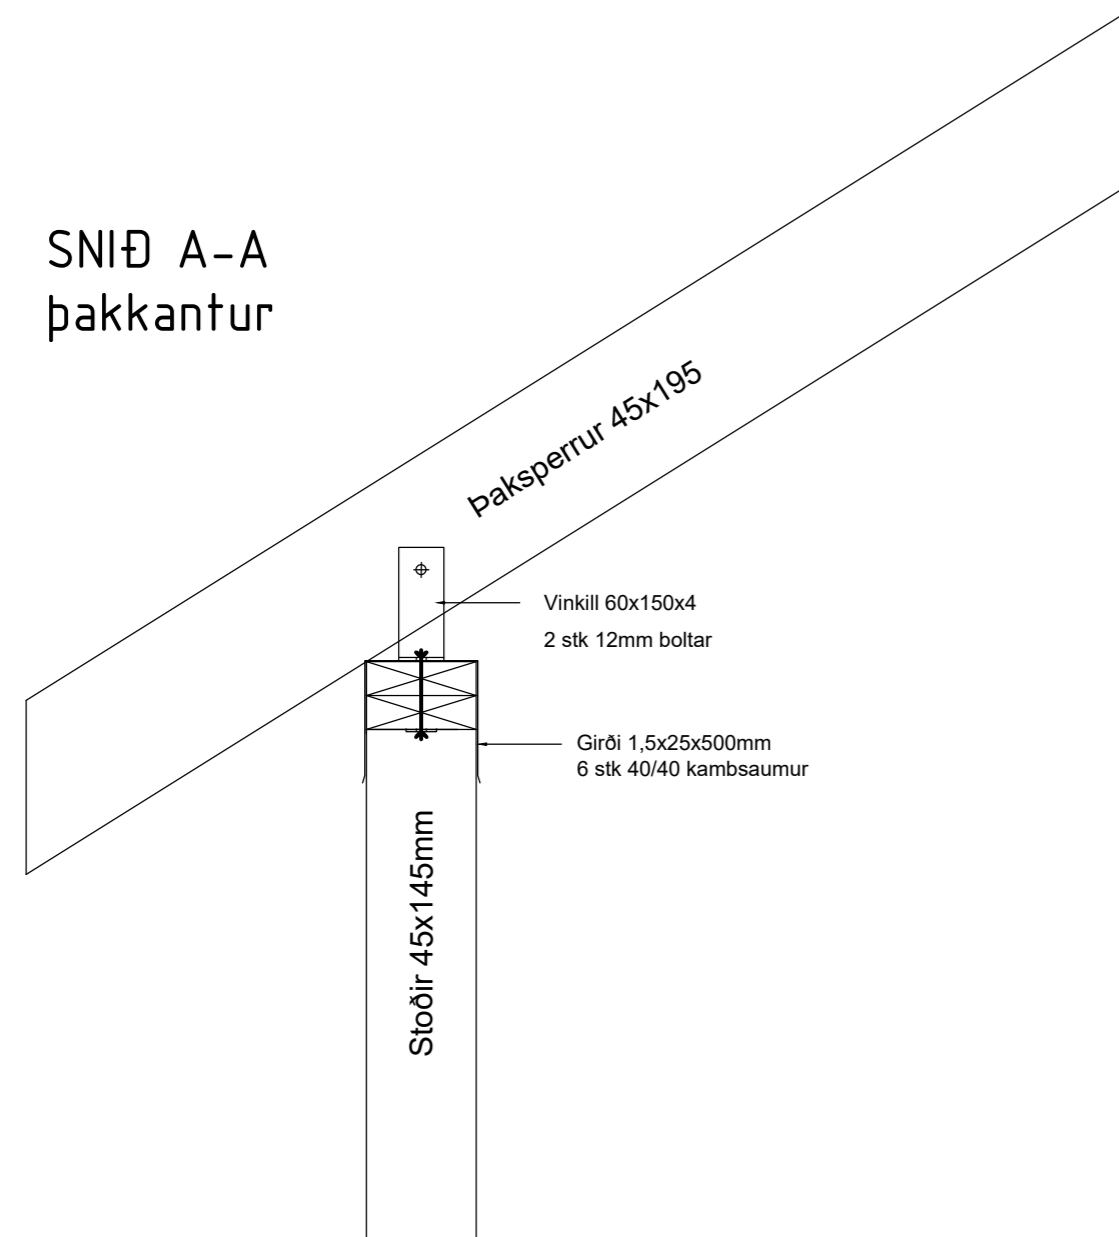

SKÝRINGAR:

Grindur skal klæða með 12 mm rakalímdum krossviði skrúfað með 4/40 skrúfum c/c 150 á hornum c/c 200 annars staðar. Pappi komi milli timbers og steypu.

Grindur útveggja og burðarveggja eru í gæðaflokki T1

Þaksperrur eru í gæðaflokki T2

Límrébiti í mæni er í gæðaflokki L-30

Allur saumur og tengi sé galvanhúðað