



# DEILI 1/5

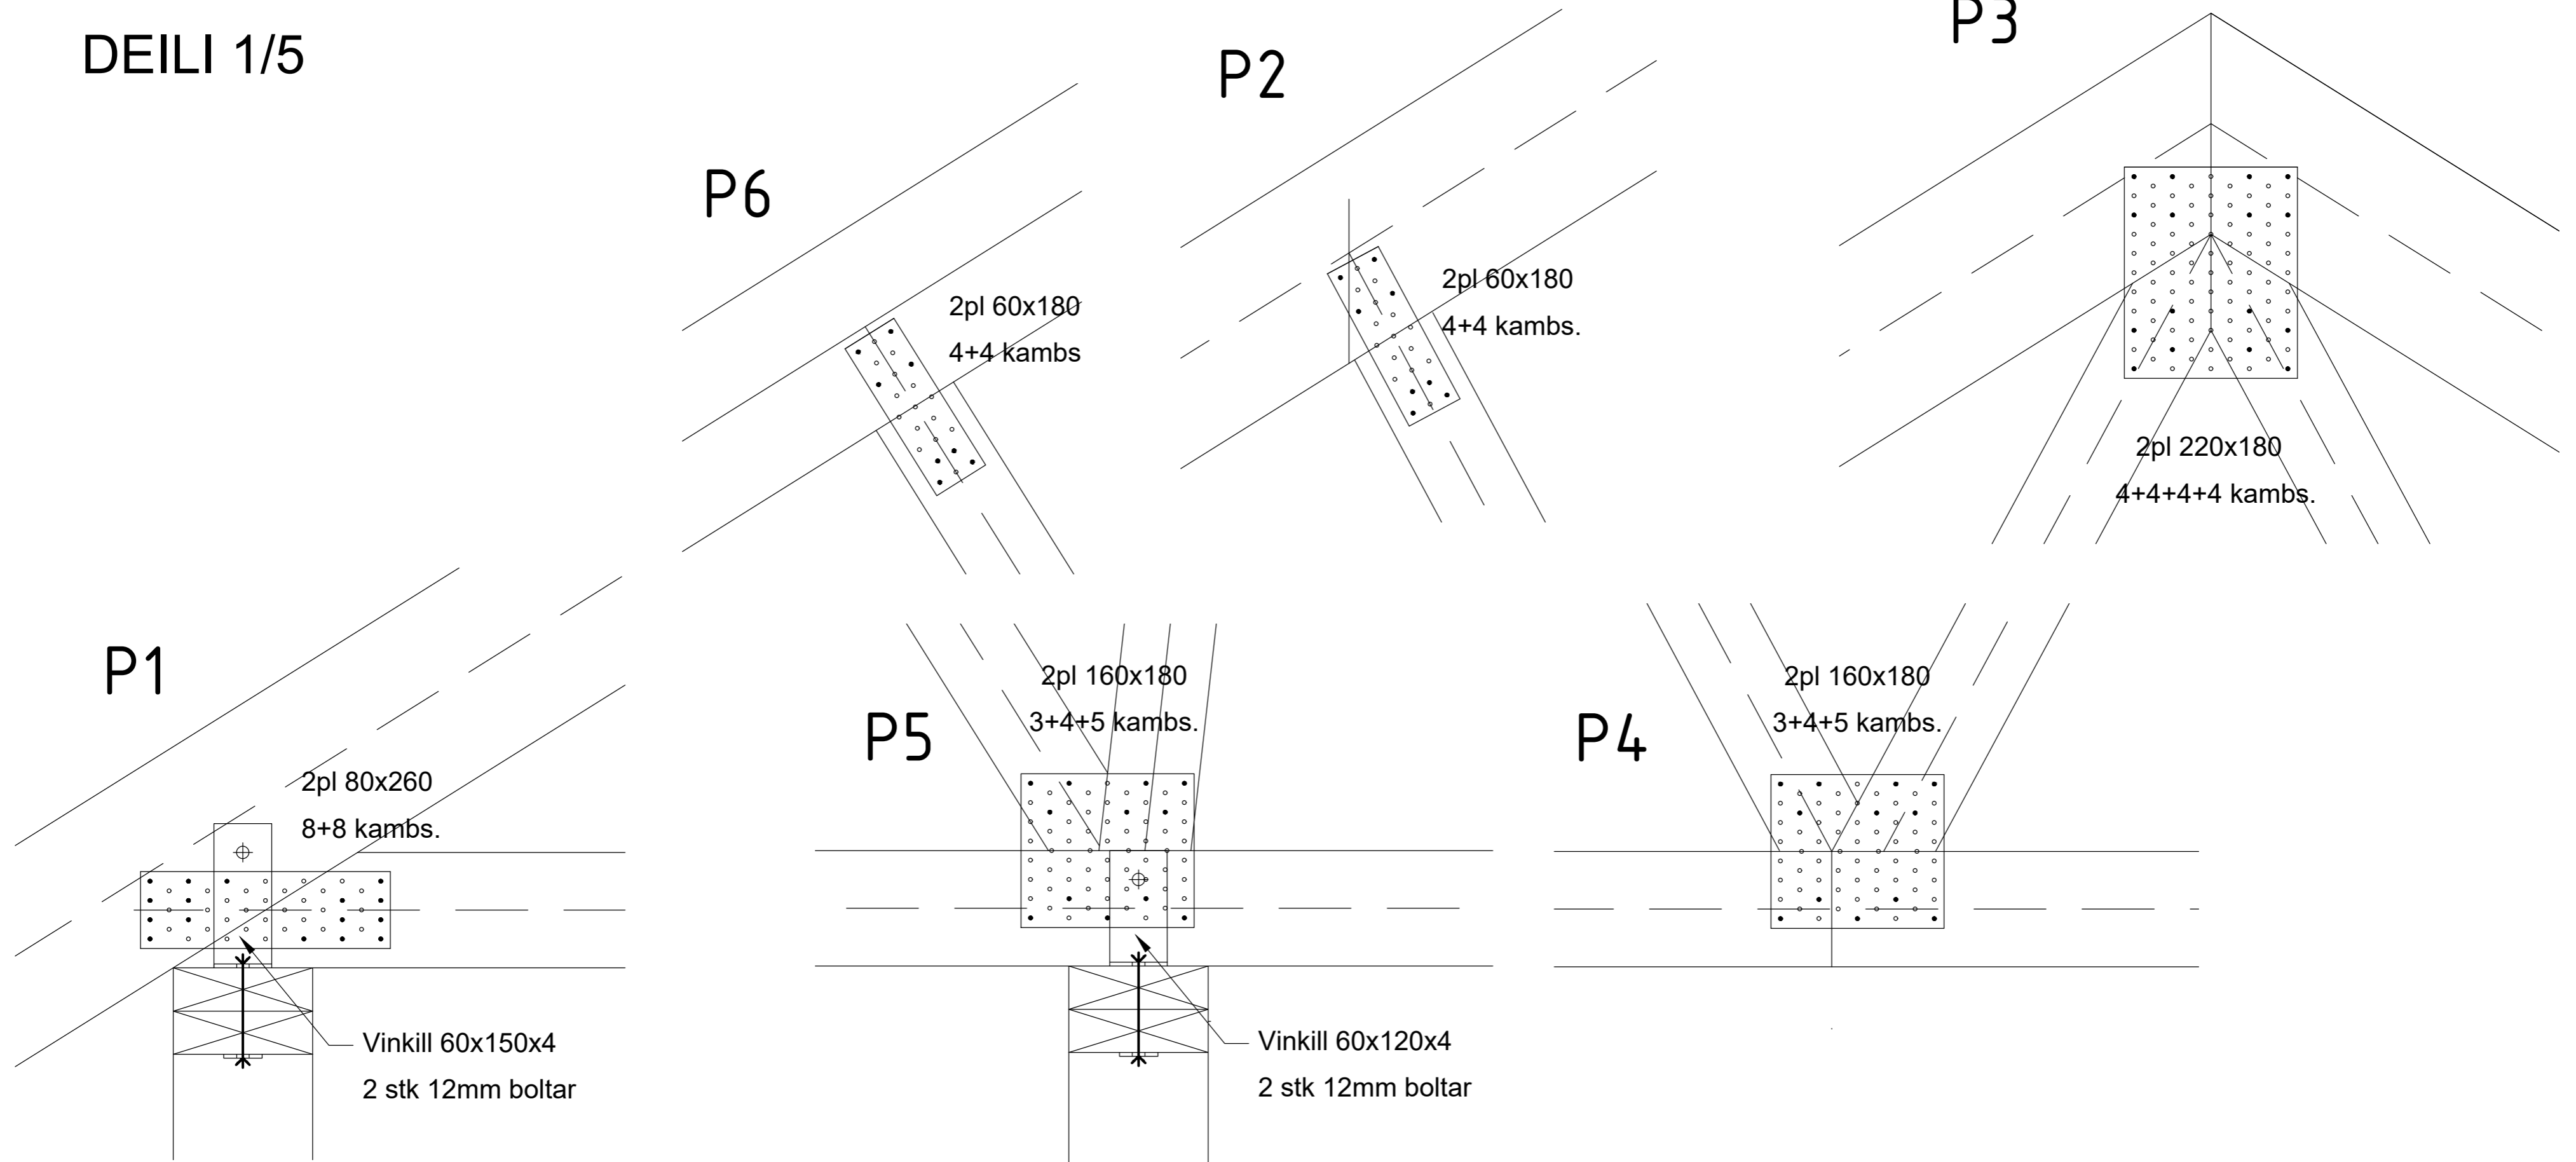

# SPERRA B 1/20

4 stk

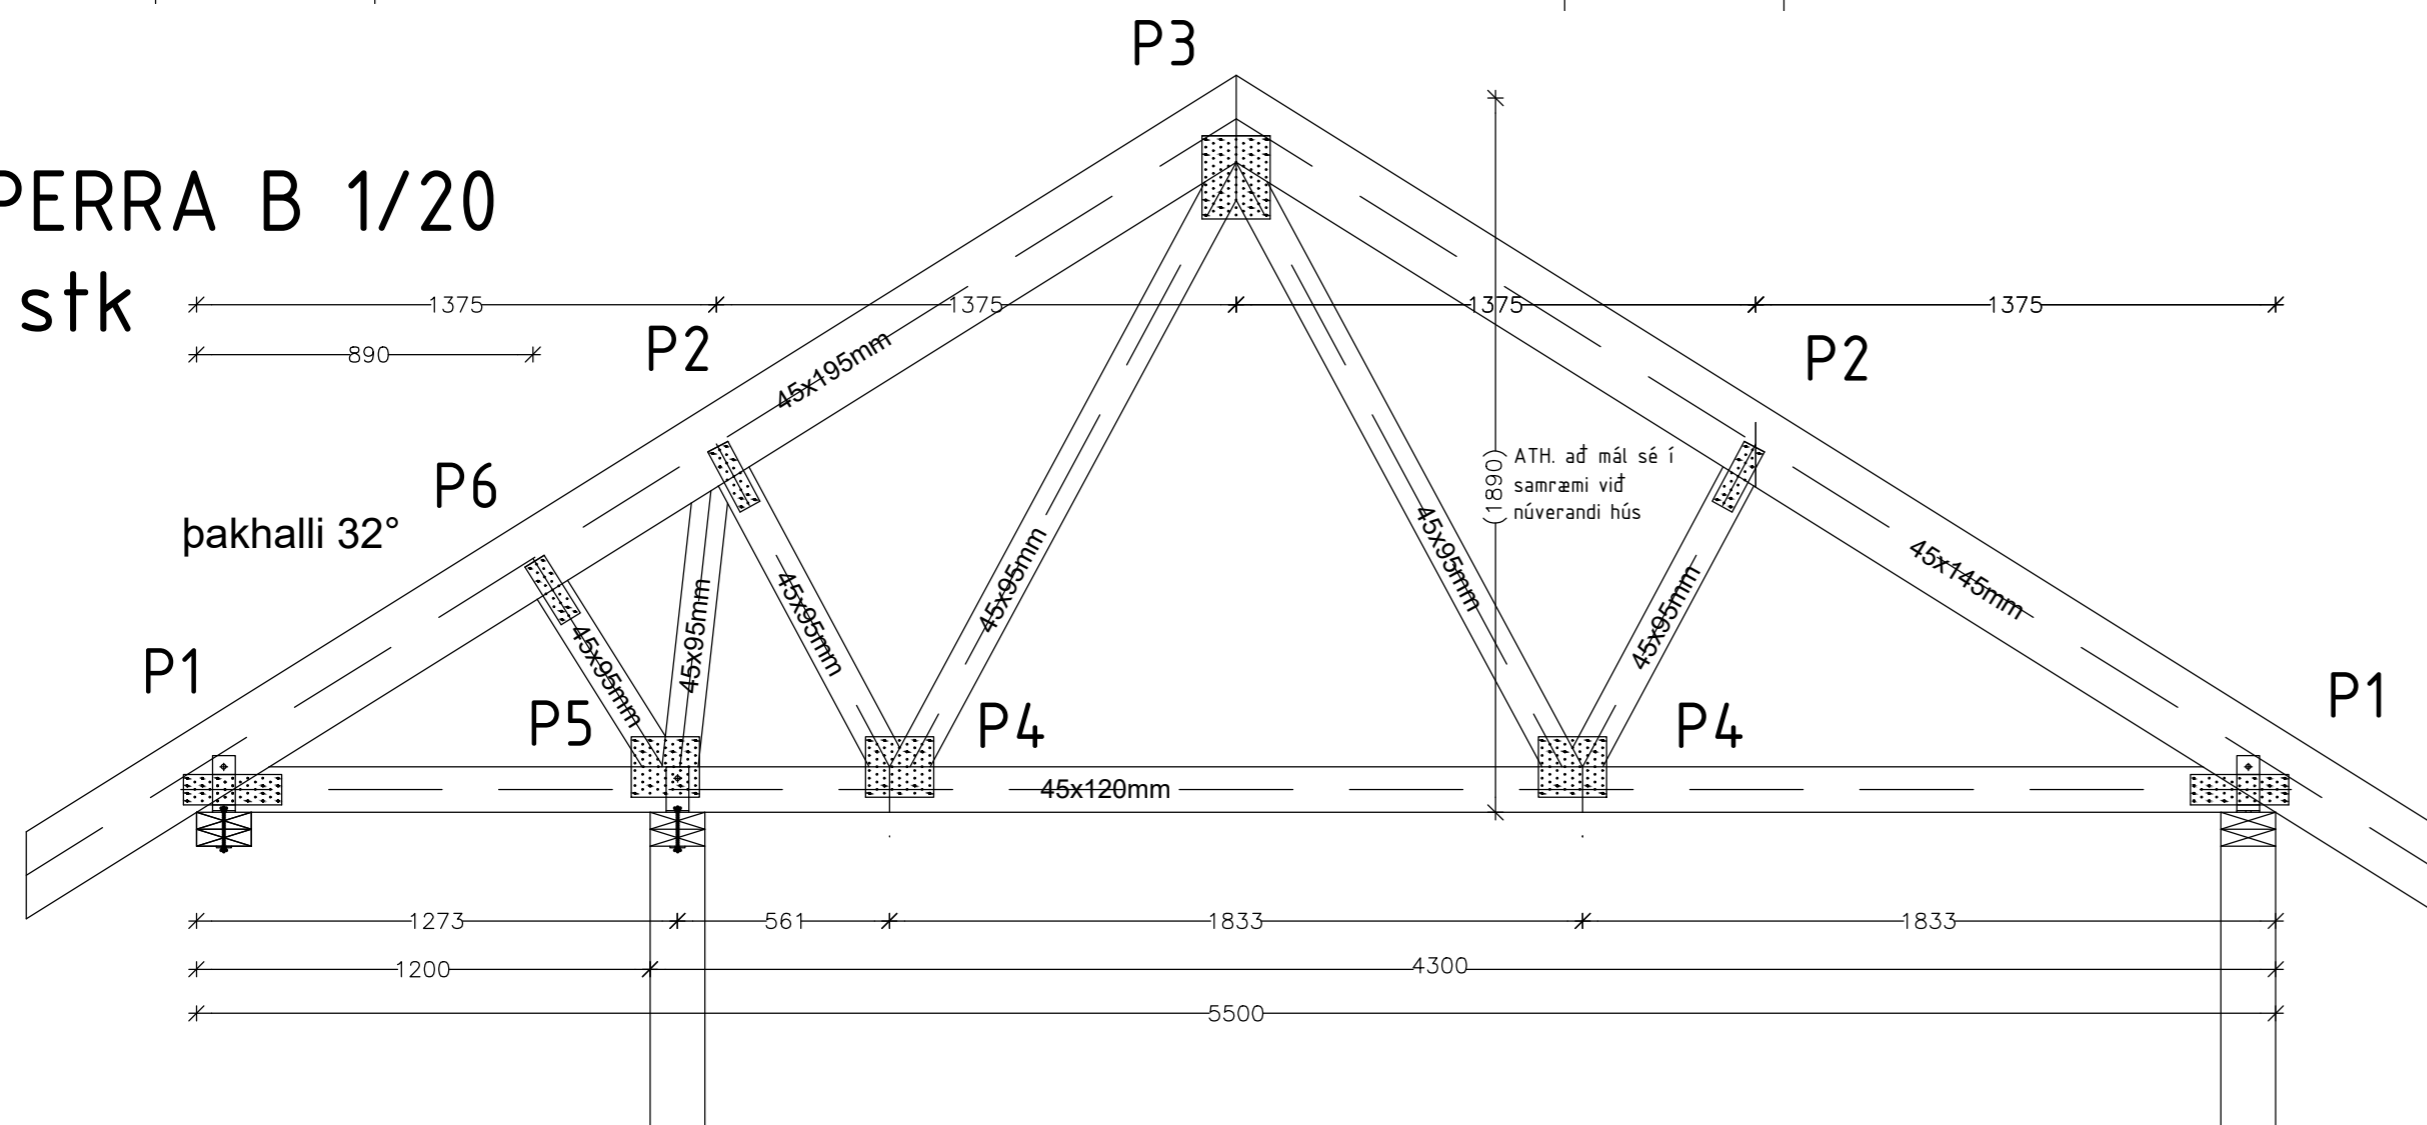

## SKÝRINGAR

Þaksperrur eru í gæðaflokki T1  
Allar festingar og tengi skulu vera galvanhúðaðar.