



# TIMBURGRINDUR M.K. 1/50

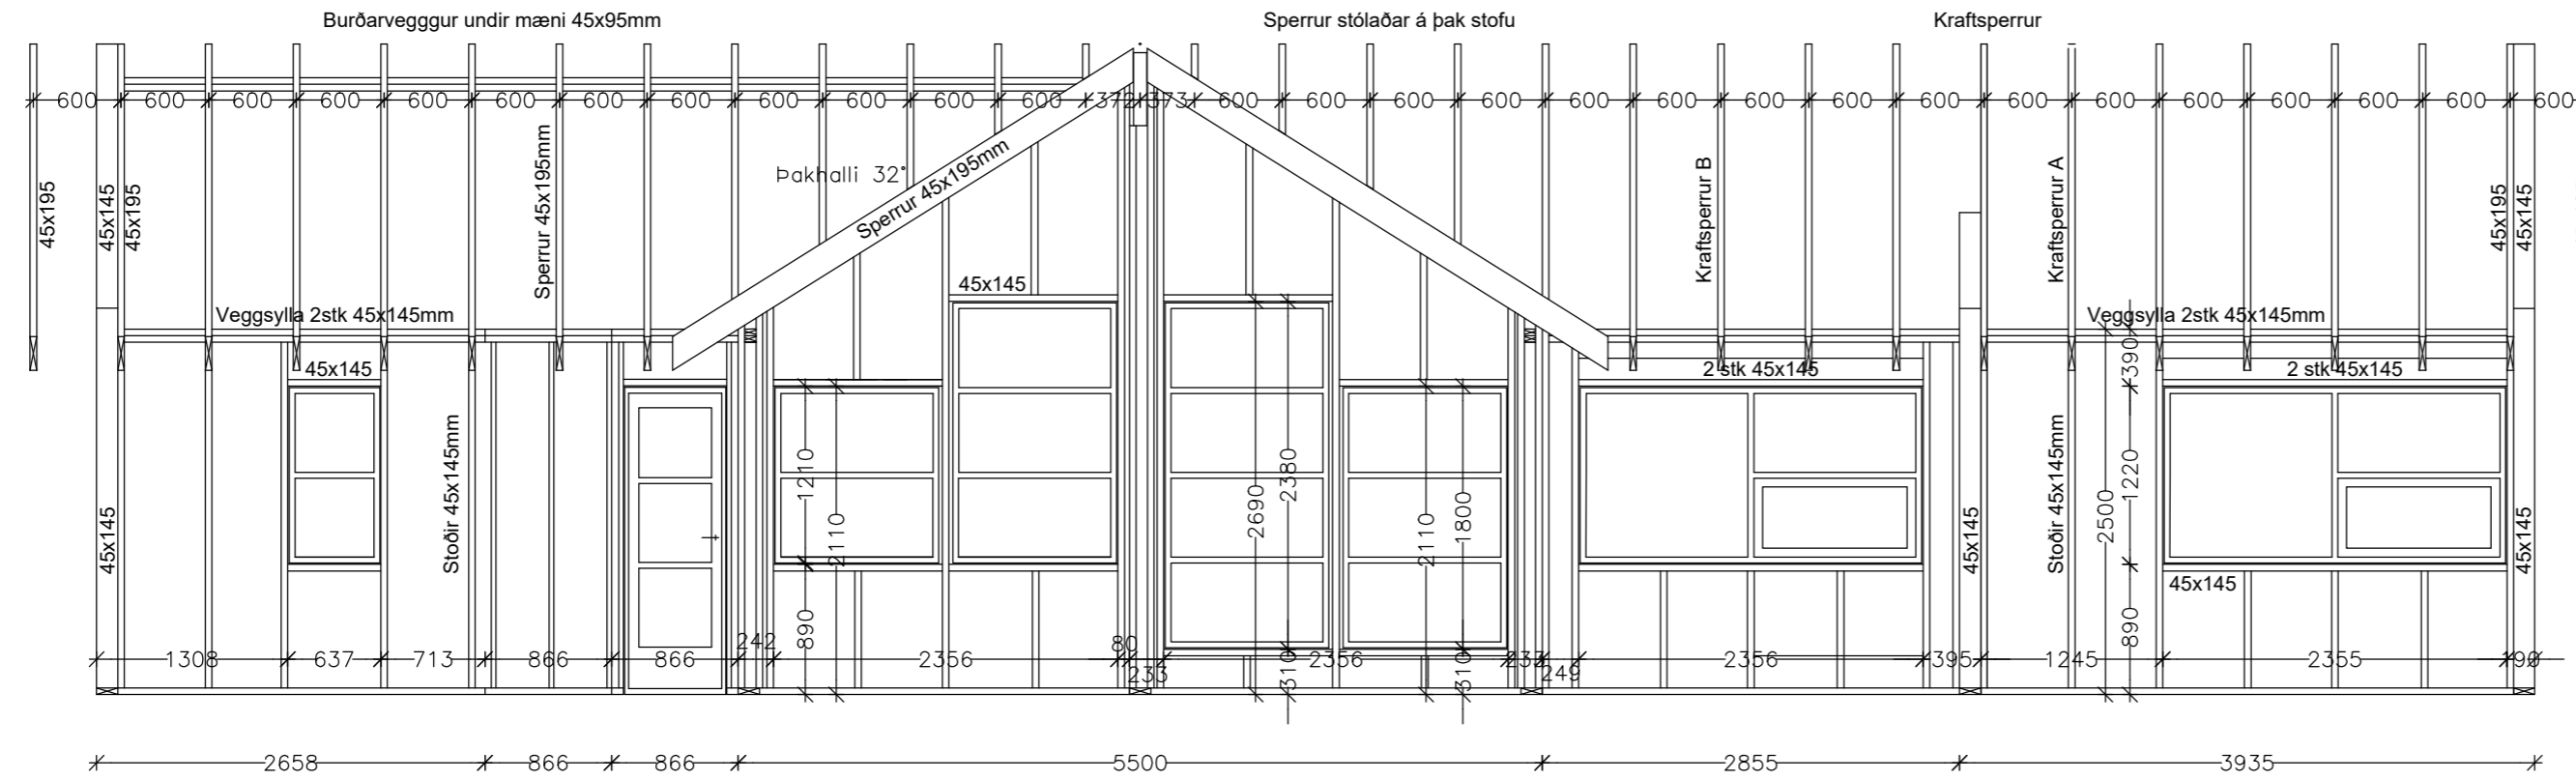

S U Ð U R

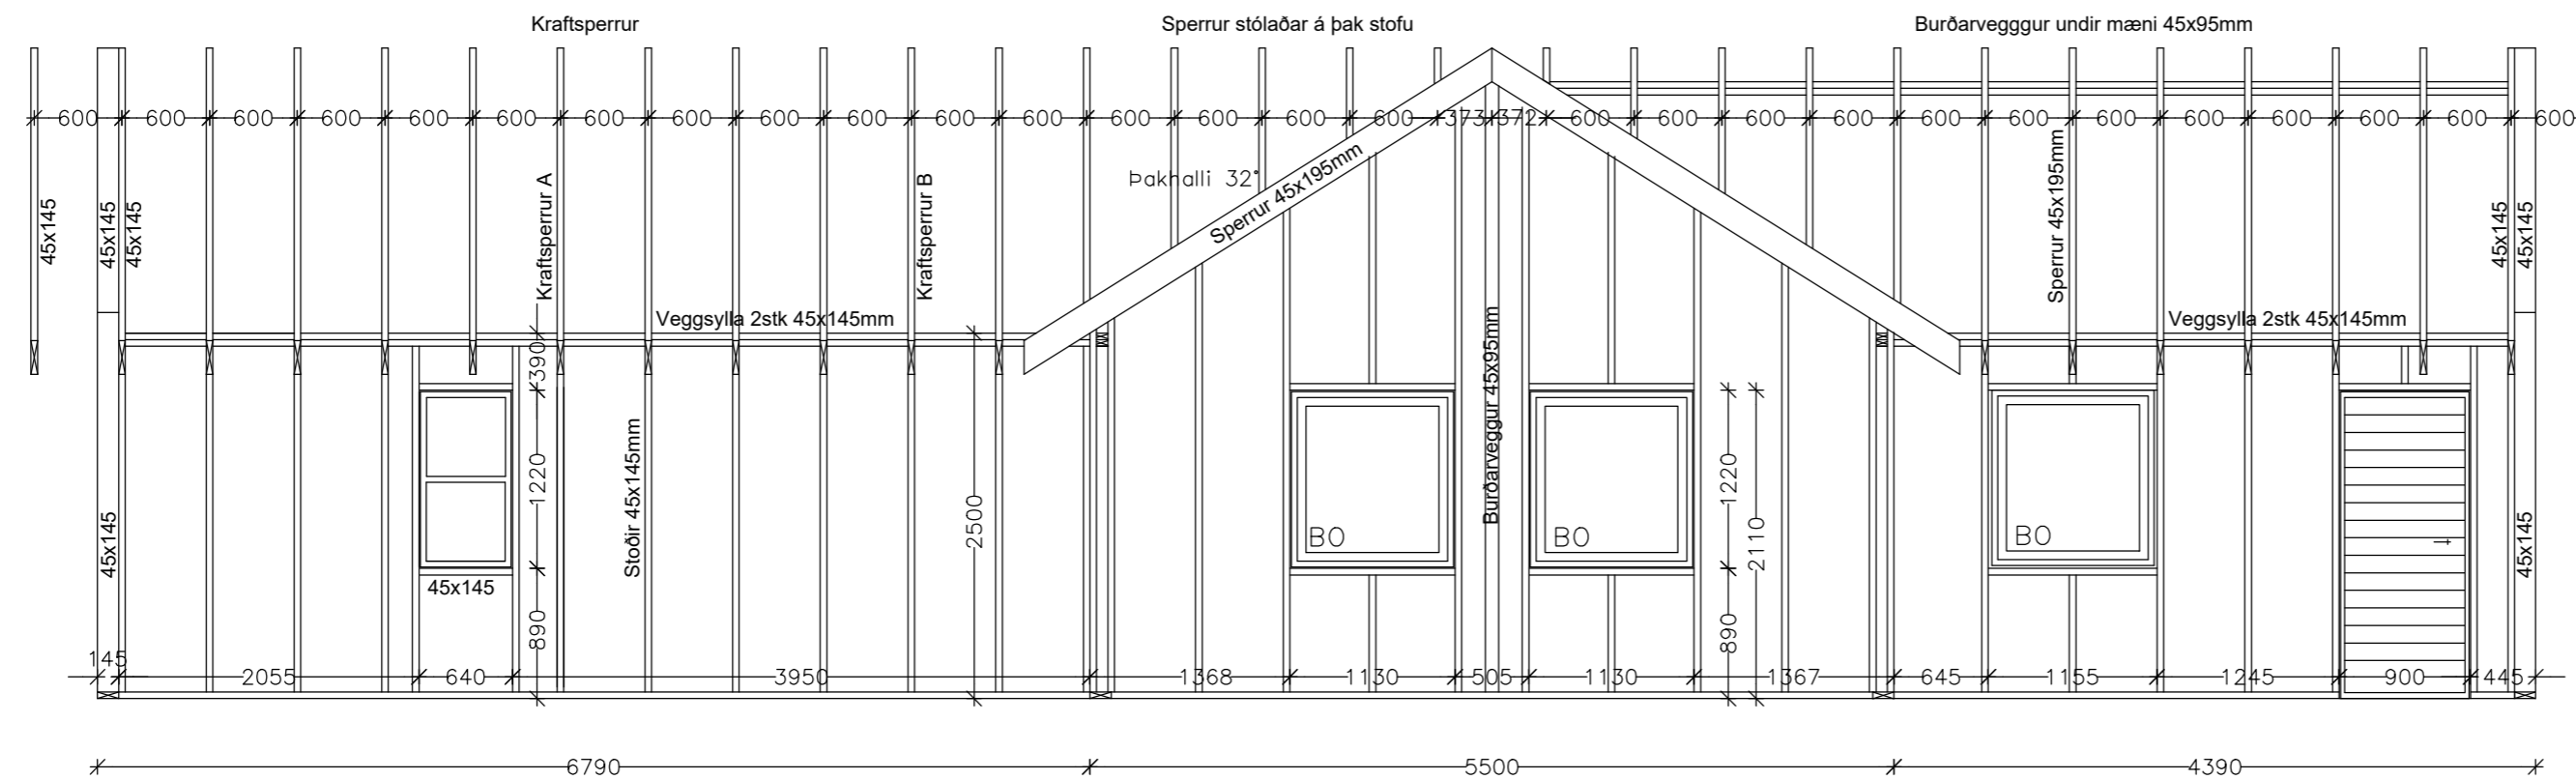

N O R Ð U R

## SKÝRINGAR:

Grindur skal klæða með 12 mm rakalímdum krossviði skrúfað með 4/40 skrúfum c/c 150 á hornum c/c 200 annars staðar. Pappi komi milli timburs og steypu.

Grindur útveggja og burðarveggja eru í gæðaflokki T1

Þaksperrur eru í gæðaflokki T2

Límtrébiti í mæni er í gæðaflokki L-30

Allur saumur og tengi sé galvanhúðað