NORÐ – VESTUR

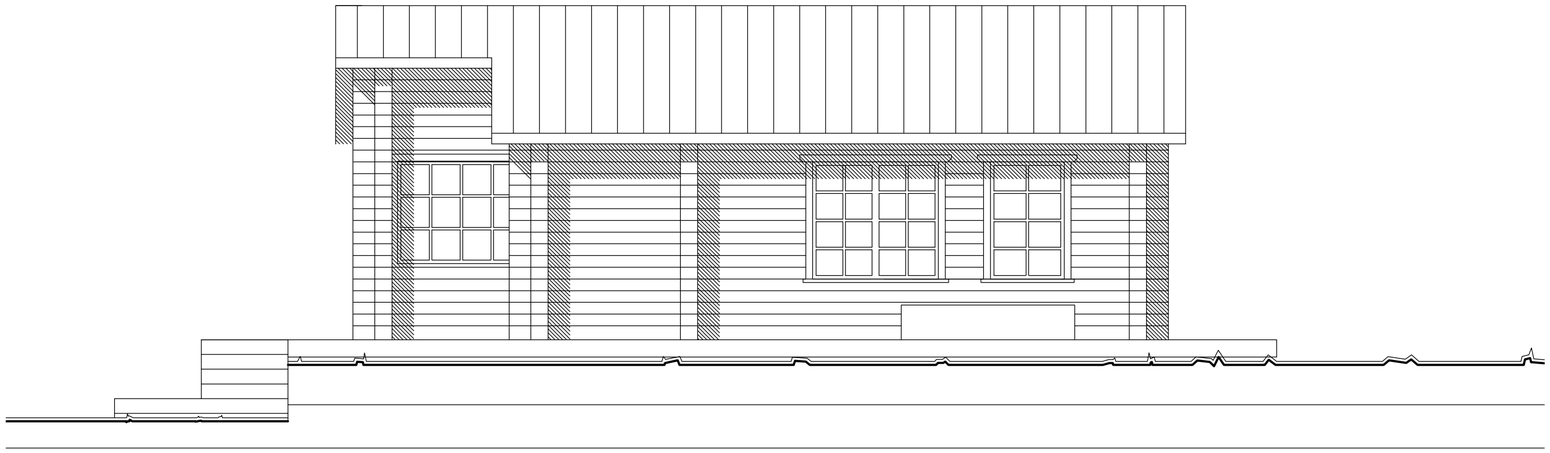

SUÐ – VESTUR

hagtækni

tækniþjónusta Refsholti 7, Skorradal sími 861 7252

VERK Gíslagata 13, Kjós	VERK NR. 365
TEIKNING Frístundahúshús, reyndarteikning Útlit 1/50	TEIKN. NR. 102

DAGS.	BREYTT	TEIKNAÐ	SAMÞ.
17. mars 2020		Ingólfur Margeirsson 070252-3099	