austurhlið

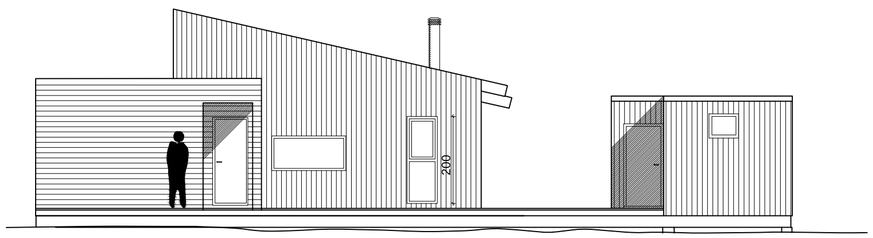

norðurhlið

vesturhlið

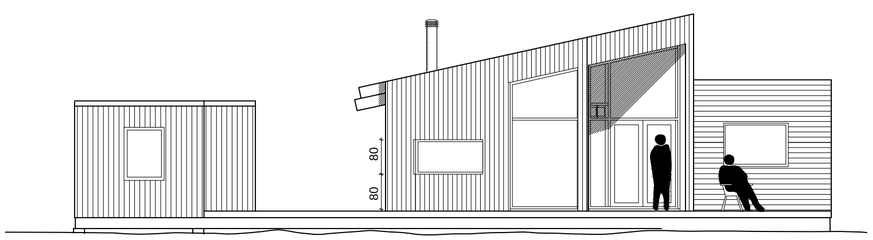

suðurhlið

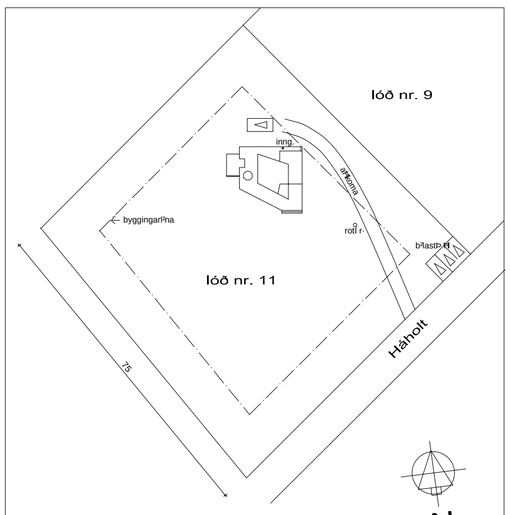

Afstöðumynd 1:1000

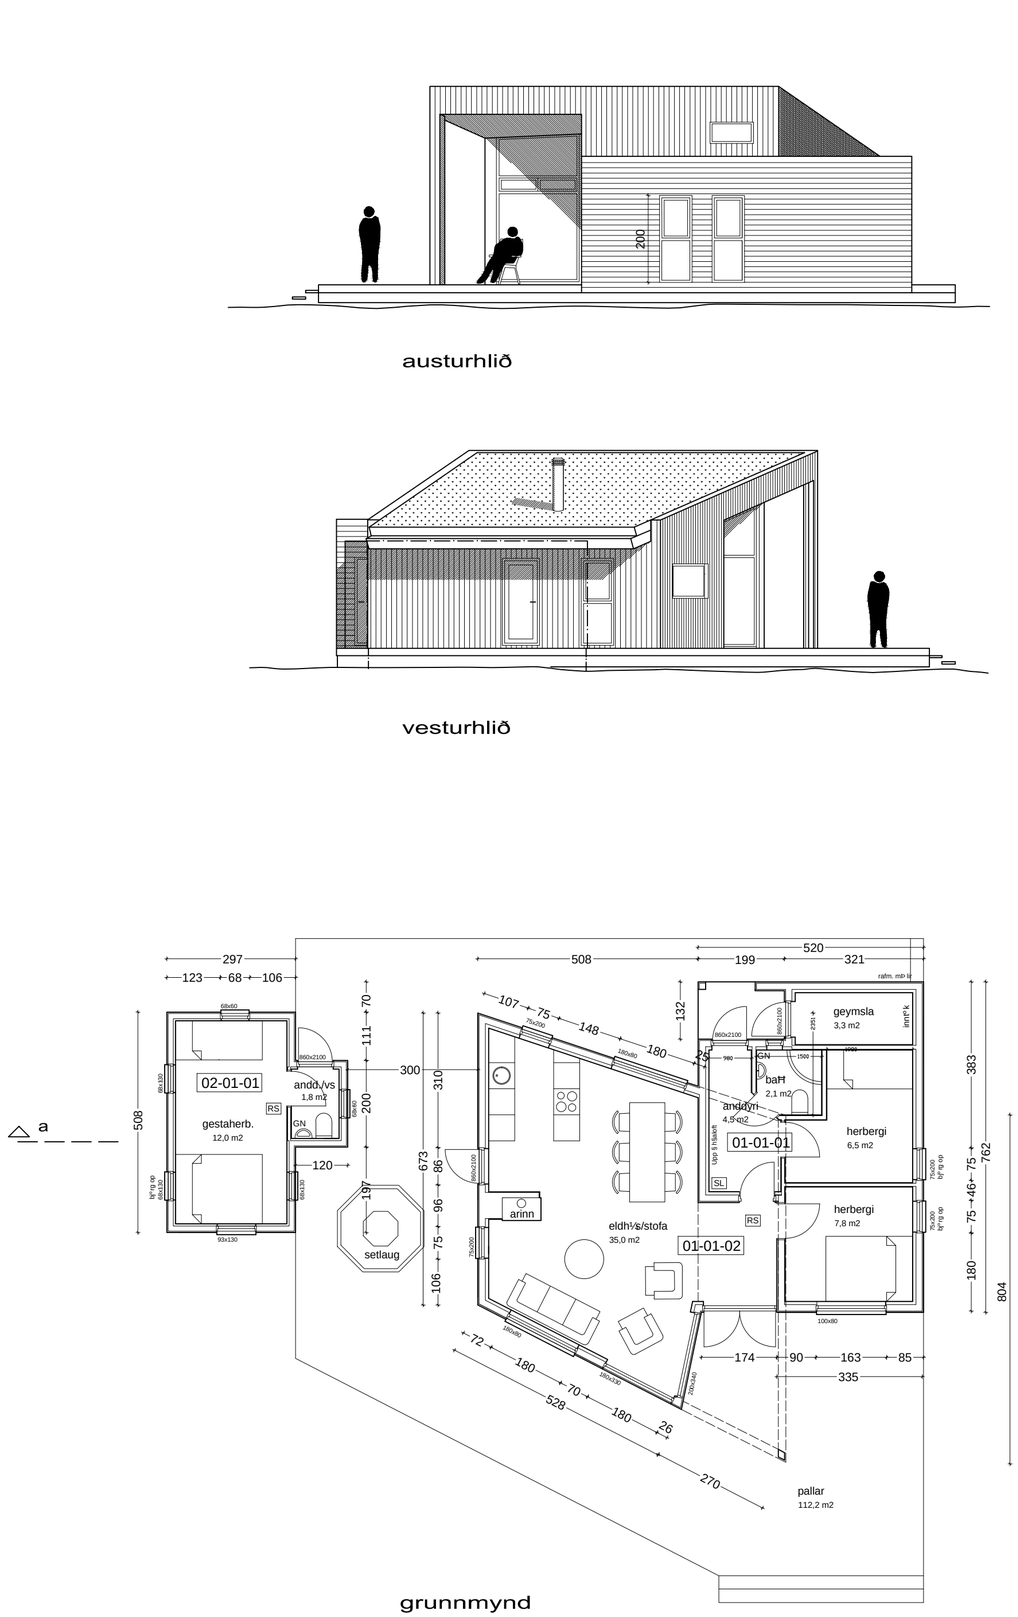

grunnmynd

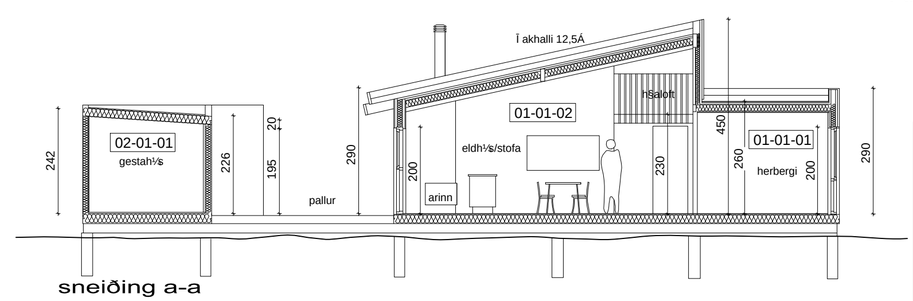

sneiðing a-a

Byggingarlýsing

Sökkull og gólfplata
Húsið er reist á steyptum súlum. Gólf er úr timbri.

Burðarvirki
Burðarvirki er úr timbri, veggir eru úr 50x150 mm timburgrind c/c 600 og þaksperrur 50x225 c/c 600. Innfeldir límtrébitar eru í miðju lofti yfir stofu og í mæni.

Útveggir
Útveggir eru einangraðir með 100 mm steinullareinangrun í timburgrind og er ytra byrðið loftuð klæðning, ýmist lóðrétt timburklæðning eða lárétt klæðning úr báruáli.
Innan á veggjum er rakavarnarlag og gipsplötur á grind

Gluggar
Gluggar eru timburgluggar með tvöföldu einangrunargleri.
Björgunarop eru á svefnherbergjum og á svefnlofti.

Þak
Milli þaksperra er 200 mm steinullareinangrun. Neðan á einangrun er rakavarnarlag PAM-gildi >500. Loft er klætt gifsplötum á grind.
Ofan á einangrun er 25 mm loftbil með útloftun, síðan er 25 mm klæðning, þakdúkur og ofan á dúkinn kemur torf.

Pallur
Pallur úr timbri er við húsið. Pallurinn er úr 25x150 borðum á 50x100 grind c/c 400 og burðarbitar á steyptum súlum.

Breyting frá áður samþykktum teikningum

Um er að ræða breytingu á teikningu Arkhússins sem samþykkt var þann 16. maí 2006. Flatarmál aðalhúss (mhl 01) eykst um 14,7 m2 og útlínur á stofuálmu breytast lítillega. Stærð gestahúss (mhl 02) eykst um 1,9 m2

Húsin eru byggð í tveimur áföngum. Búið er að byggja fyrri áfanga sem er herbergjaálma aðalhúss (01-01-01) og gestahús (02-01-01. Teikning er í samræmi við uppmælingu af þeim hluta.
Eftir er að byggja seinni áfanga sem er stofuálma aðalhúss (01-01-02)

Flatarmál matshluta 01 (hluti aðalhúss) er nú samkvæmt mælingu 32,4 m2 en verður 73,1 m2 fullbyggt, auk háalofts, samtals 81,2 m2
Heildarstærð matshluta 02 er skráð 15,6 m2 en er 17,5 m2 skv. mælingu.

Byggingarlýsing er óbreytt frá fyrri samþykkt.

hagtÞ kni
tÞ kniÎ j· nusta
Refsholti 7, Skorradal
sÞmi 861 7252

VERK
H§holt 11 ² Holtaverfi ² landi Fells Biskupstungnahreppi
VERK NR. 347

TEIKNING
Sumarhýs, breyting
Grunnmynd, ¼lit, sniÞ, afstaÞa og byggingarlÎ sing
TEIKN. NR. 101

DAGS. 25. jýÞ 2016
BREYTT
TEIKNAÞ Ing· lfur Margeirsson 070252-3099
SAMÞ .