




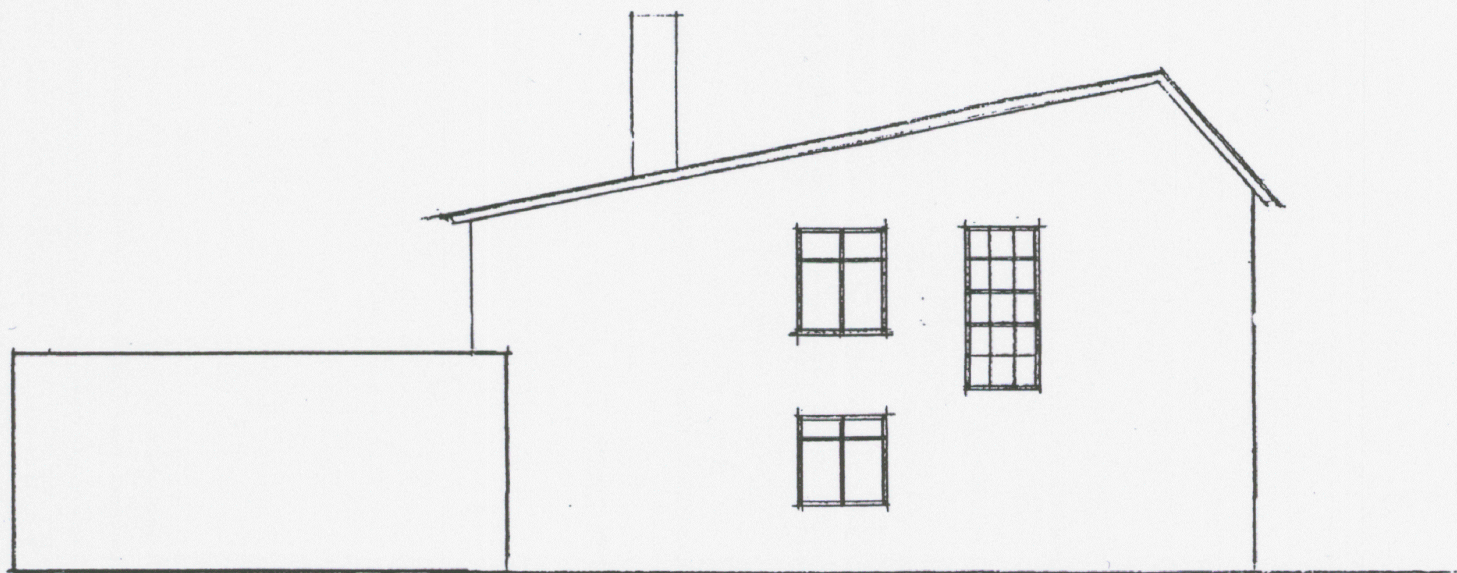


Norð-vestur

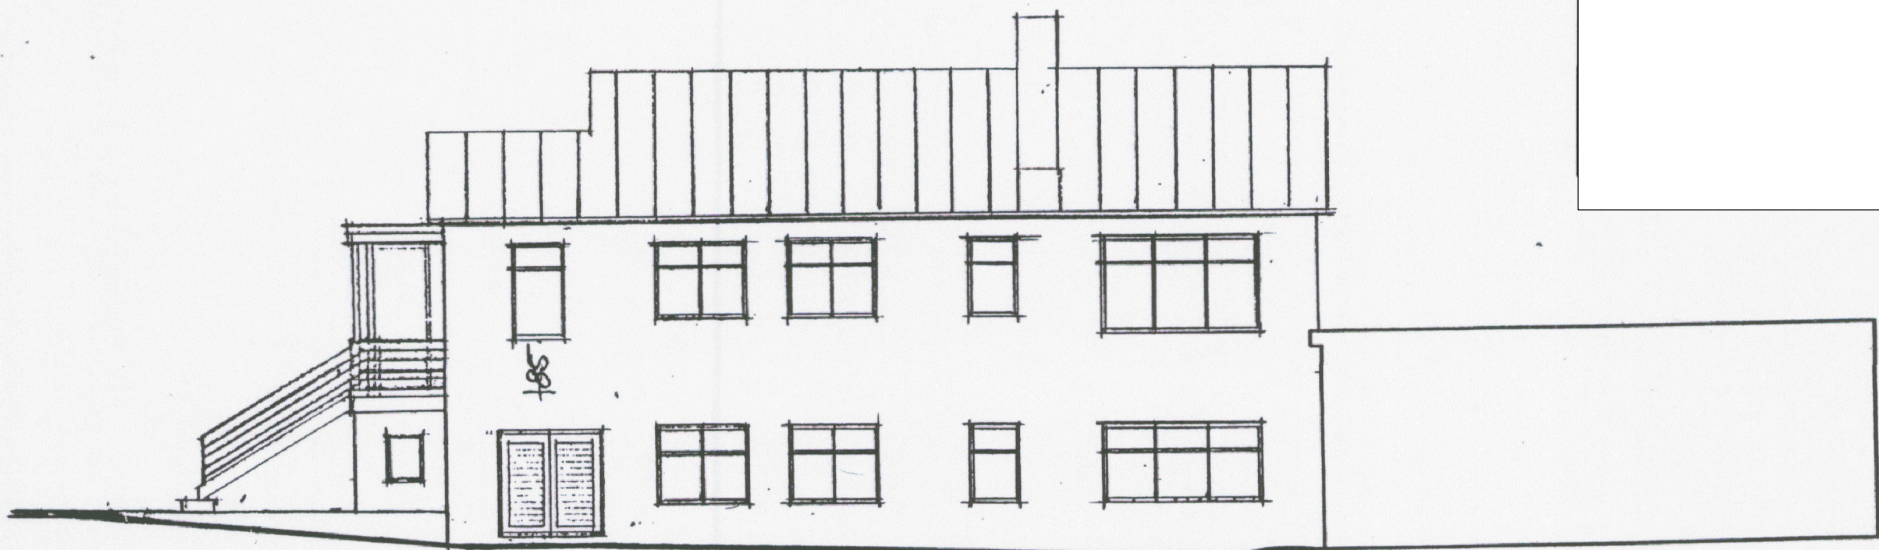


Norð-austur

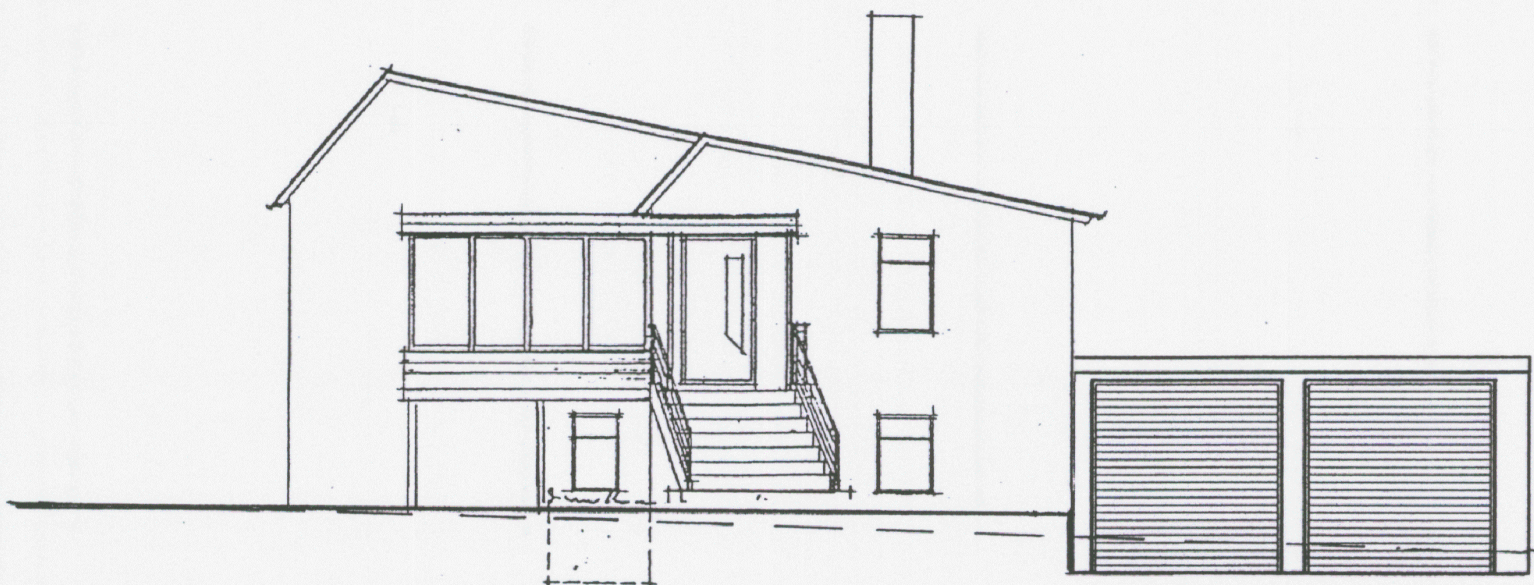


Suð-austur

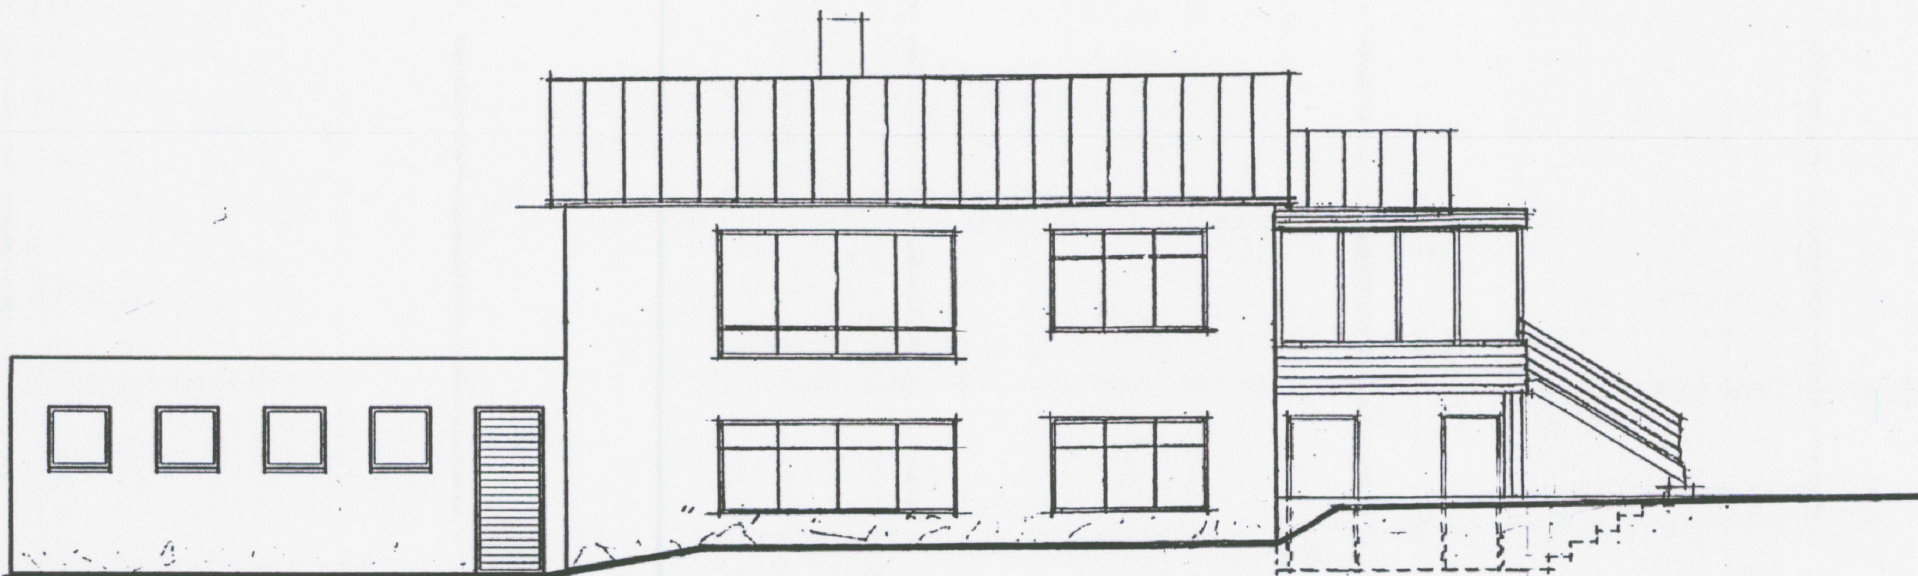

Suð-vestur

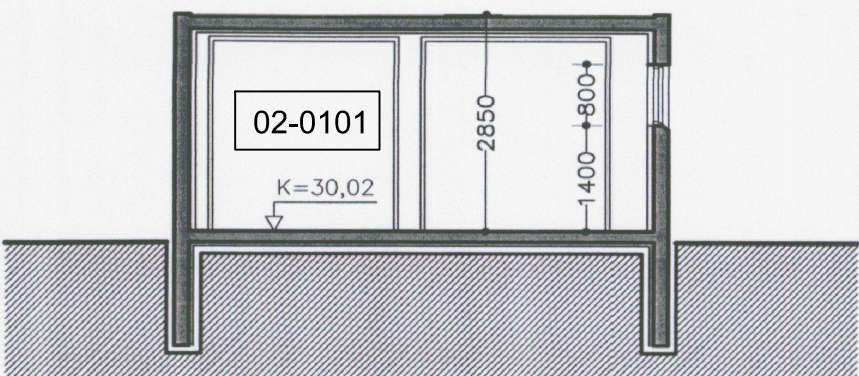

Þversnið í bílg.

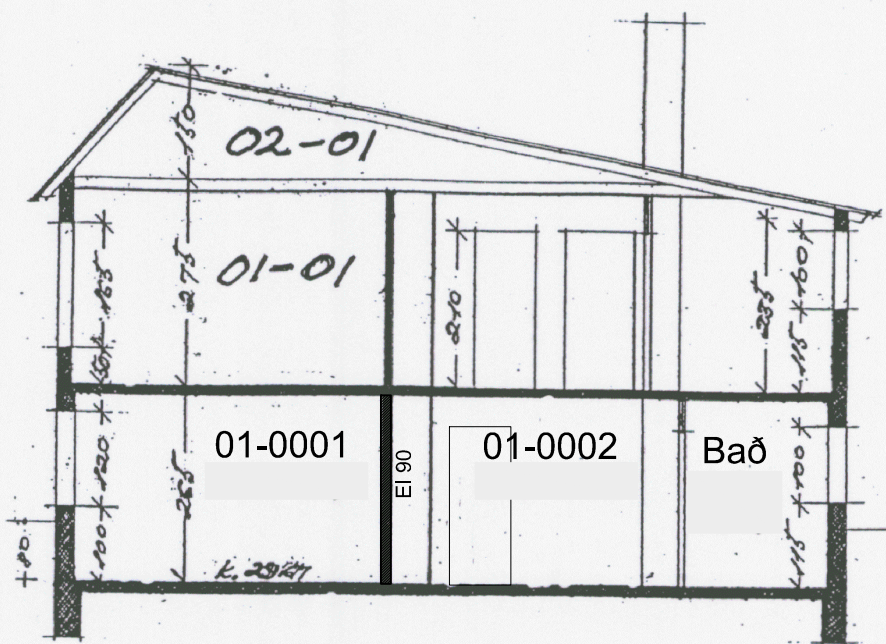

Þversnið í íbúðarrh.

Teikningin er unnin á grundvelli teikningar Ásmundar Ólasonar, samþykktri í byggingarnefnd 12.05.1954. Seinnitíma teikningu frá Inga Gunnari Þórðasyni, samþykktri í byggingarnefnd 05.12.2000.

hagtækni			
tækniþjónusta			
Refsholti 7, Skorradal Kt. 070252-3099 sími 861 7252			
VERK	Hlunnavogur 12		VERK NR. 346
TEIKNING	Útlit og snið 1/100		TEIKN. NR. 101
DAGS.	BREYTT	TEIKNAD	SAMB.
08.02.2016		Ingólfur Margeirsson 070252-3099	