


GRUNNMYND 1:100

plást á veggjum - plást/pl í loftinu  
lunur í mið plást/pl - flísar eða fura á öðru gólf

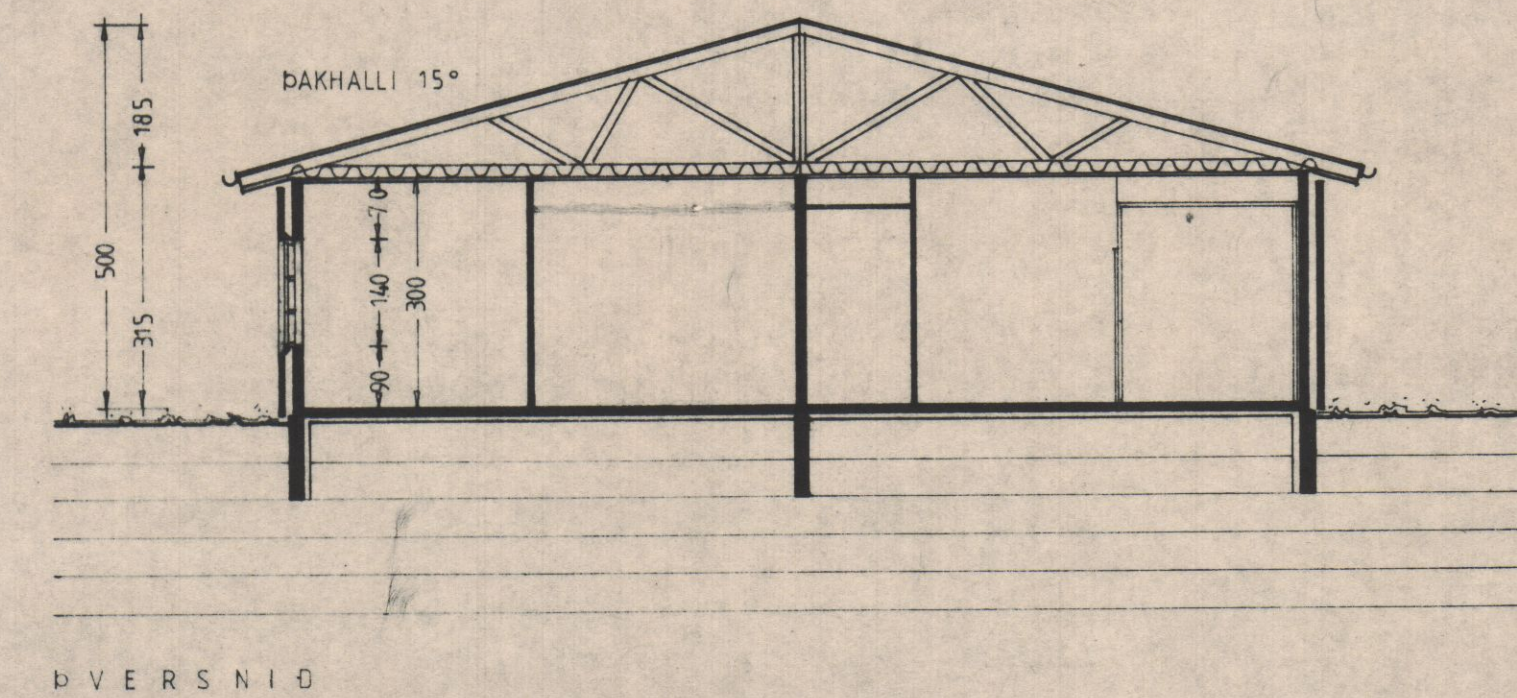

STÆRÐIR:

FLATARMÁL 273,2 m<sup>2</sup>  
RÚMMÁL 1113,5 m<sup>3</sup>  
L = 67,2  
B = 41,1

VERK NÚM. 85072  
ÚTUNGUNARSTÖÐ HVANNEYRI

ÚTLIT, GRUNNMYND OG ÞVERSNIÐ

INGÓLFUR MARGEIRSSON TÆKNIRÆÐINGUR M.EÍ. FÁLKAKLETTI 15, BORGARNESI, SÍMI 93-7300  
BORGARNESI Í JAN. 1986  
BR. INNV. FEB 1986

VERK NÚM. 85072

M.K. 1:100

TEIKN. NÚM.

*Ingólfur Margeirsson* 0001