


GRUNNMYND 1/50

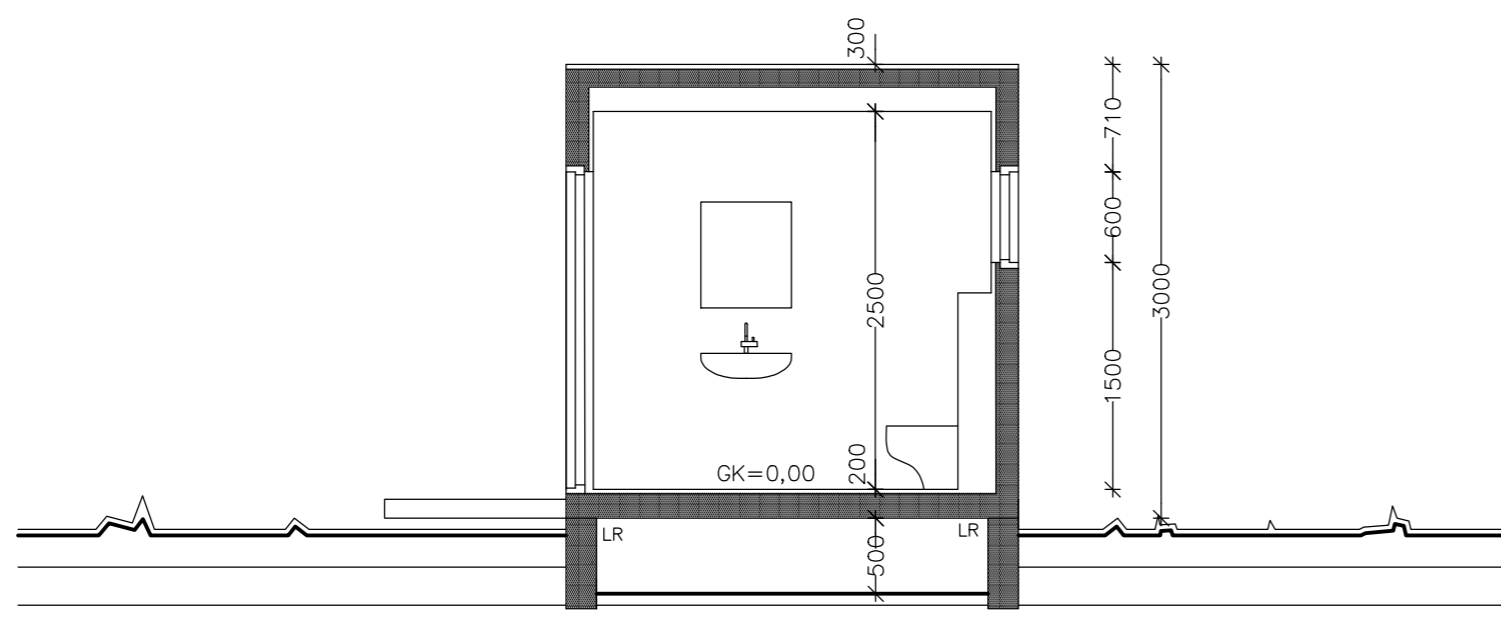

ÞVERSNIÐ A-A

## Byggingarlýsing

Löð:  
Heiti: Miðhús tjaldstæði, Djúpvogví  
Landnúmer: 220242, Greinitala: 7617-04-99985001  
Löðarstærð: 5.752 m<sup>2</sup>

Húsgæð:  
Aðstöðuhús (sturtur og salerni) fyrir ferðabjónustu 23,9 m<sup>2</sup> (71,7 m<sup>3</sup>). Húsið er að grunni til innréttaður stálgámur.


Burðarkerfi:  
Burðarkerfi hússins eru samansóðnar prófilstálplötur, með sandblásnu og zinkvörðu ytra byrði, málað með tveimur umferðum af polyurethan málningu.

Undirstöður og gólf:  
Undirstöður er steyptur sökkull, 200mm þykkur og 600mm hár á frostfrírri fyllingu. 500mm loftrest rými er undir húsinu. Einangrun gólfs er 160mm glerull. Rakavörn er 0,2mm plastdúk. Gólfklæðning eru fasaðar 22mm sementsbundnar plötur, sem klæddar með harðparketti og gólfísum að hluta. U-gildi gólfs er < 0,20 w/m<sup>2</sup>K. Undirstöður palls eru steyptir stöplar.

Veggir:  
Ysta klæðning útveggja er 0,55mm zinkhúðuð trapizustál. Litur er grænn (RAL 6025). Einangrun er 120mm glerull. Rakavörn er 0,2mm plastdúk. Innri klæðning útveggja eru 2x12,5mm sementsbundnar plötur plastklæddar og að hluta flísalagðar. Innveggir eru einangraðir með glerull. U-gildi útveggja er 0,32 w/m<sup>2</sup>K. Gluggarammar eru úr plasti. Tvöfalt gler er í gluggum. U-gildi glugga er 1,1 w/m<sup>2</sup>K.

Þak:  
Þak er flatt. Ysta klæðning þaks er 0,75 mm ómálað trapizustál á stálleiðurum sem soðnir eru við prófilstálið. Einangrun þaks er 220 mm glerull með 0,2mm plastdúk sem rakavörn. Innri klæðning þaks eru málaðar 12,5 mm gipsplötur á 13 mm spónaplötum. U-gildi þaks er < 0,19 w/m<sup>2</sup>K.

Lagnir og upphitun:  
Frárennslislagir tengjast frárennsliskerfi bæjarins. Upphitun er með rafmagni. Hitakerfi er rafmagnsofnar.

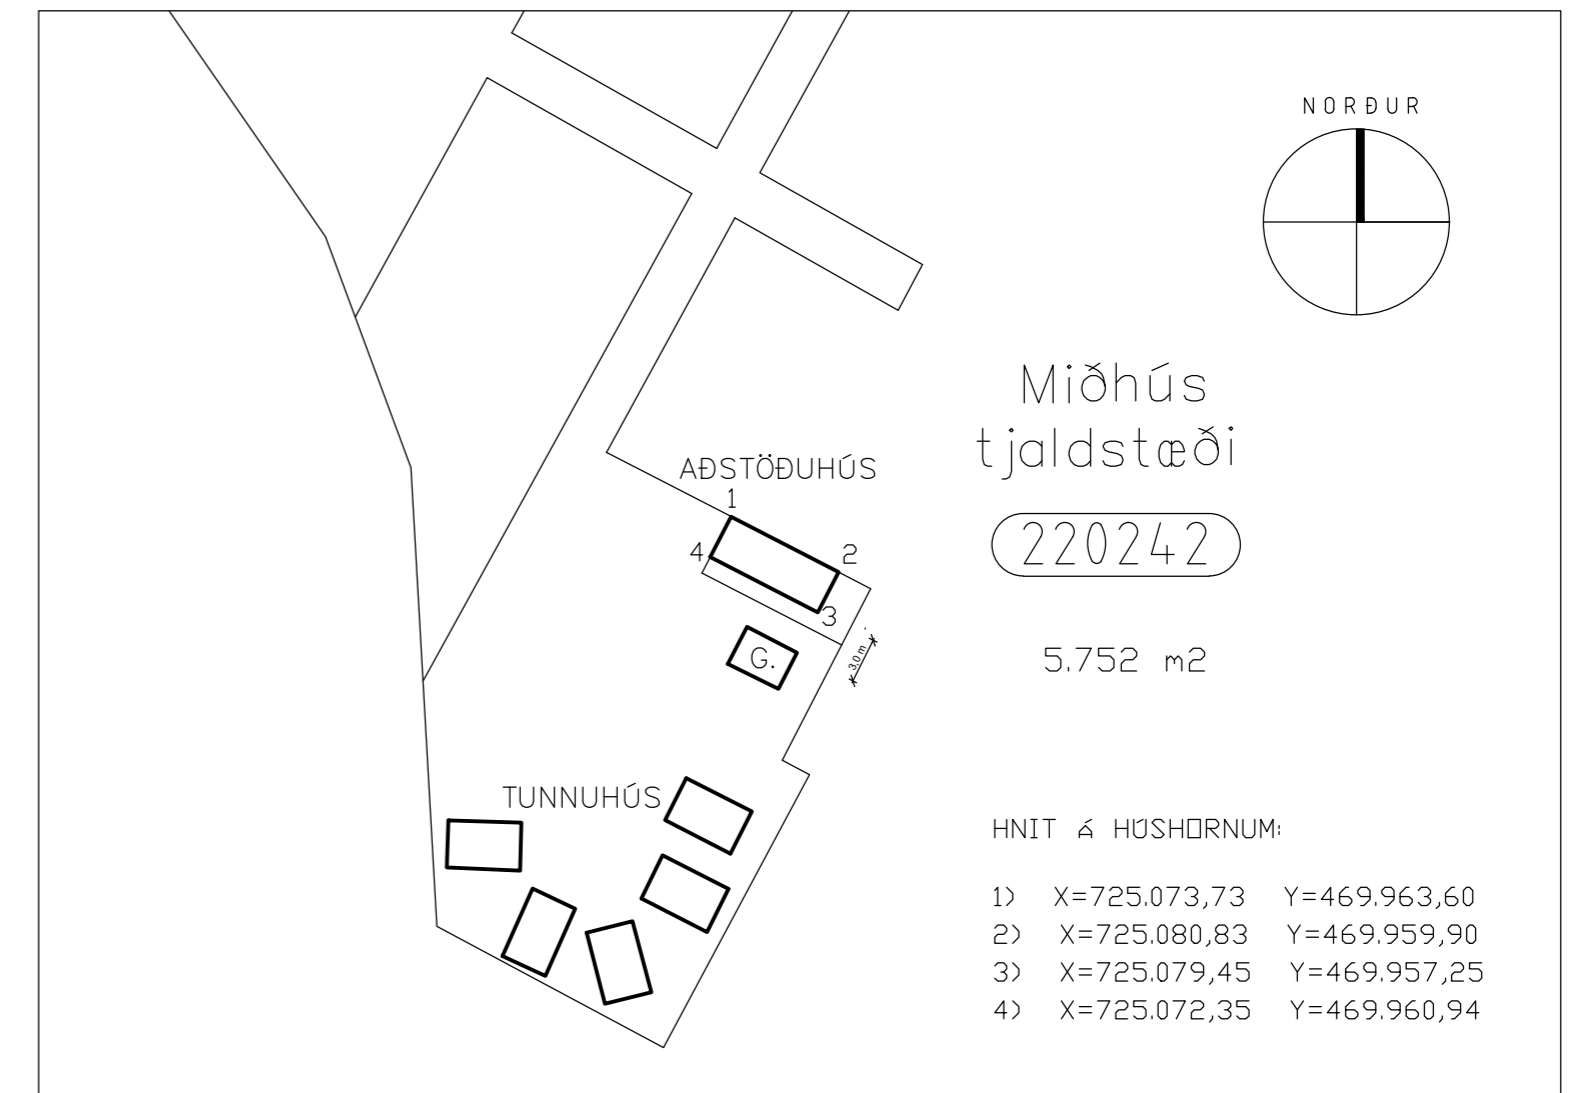

AFSTÖÐUMYND M.K. 1/500

13.06.2019 Breytt staðsetning

**hagtaekni**  
tækniþjónusta Refsholti 7, Skorradal hagtaekni.is sími 861 7252

VERK  
Miðhús - tjaldstæði, Djúpvogví VERK NR. 368

TEIKNING  
Aðstöðuhús fyrir ferðabjónustu GRUNNMYND, ÞVERSNIÐ, AFSTAÐA OG BYGGINGARLÝSING 1/50 1/500 TEIKN NR. 101

DAGS. 29. maí 2019 TEIKNAD. Ingólfur Margeirsson 070252-3099 SAMP.