NEÐSTABERG NR 2 MKV: 1:100.

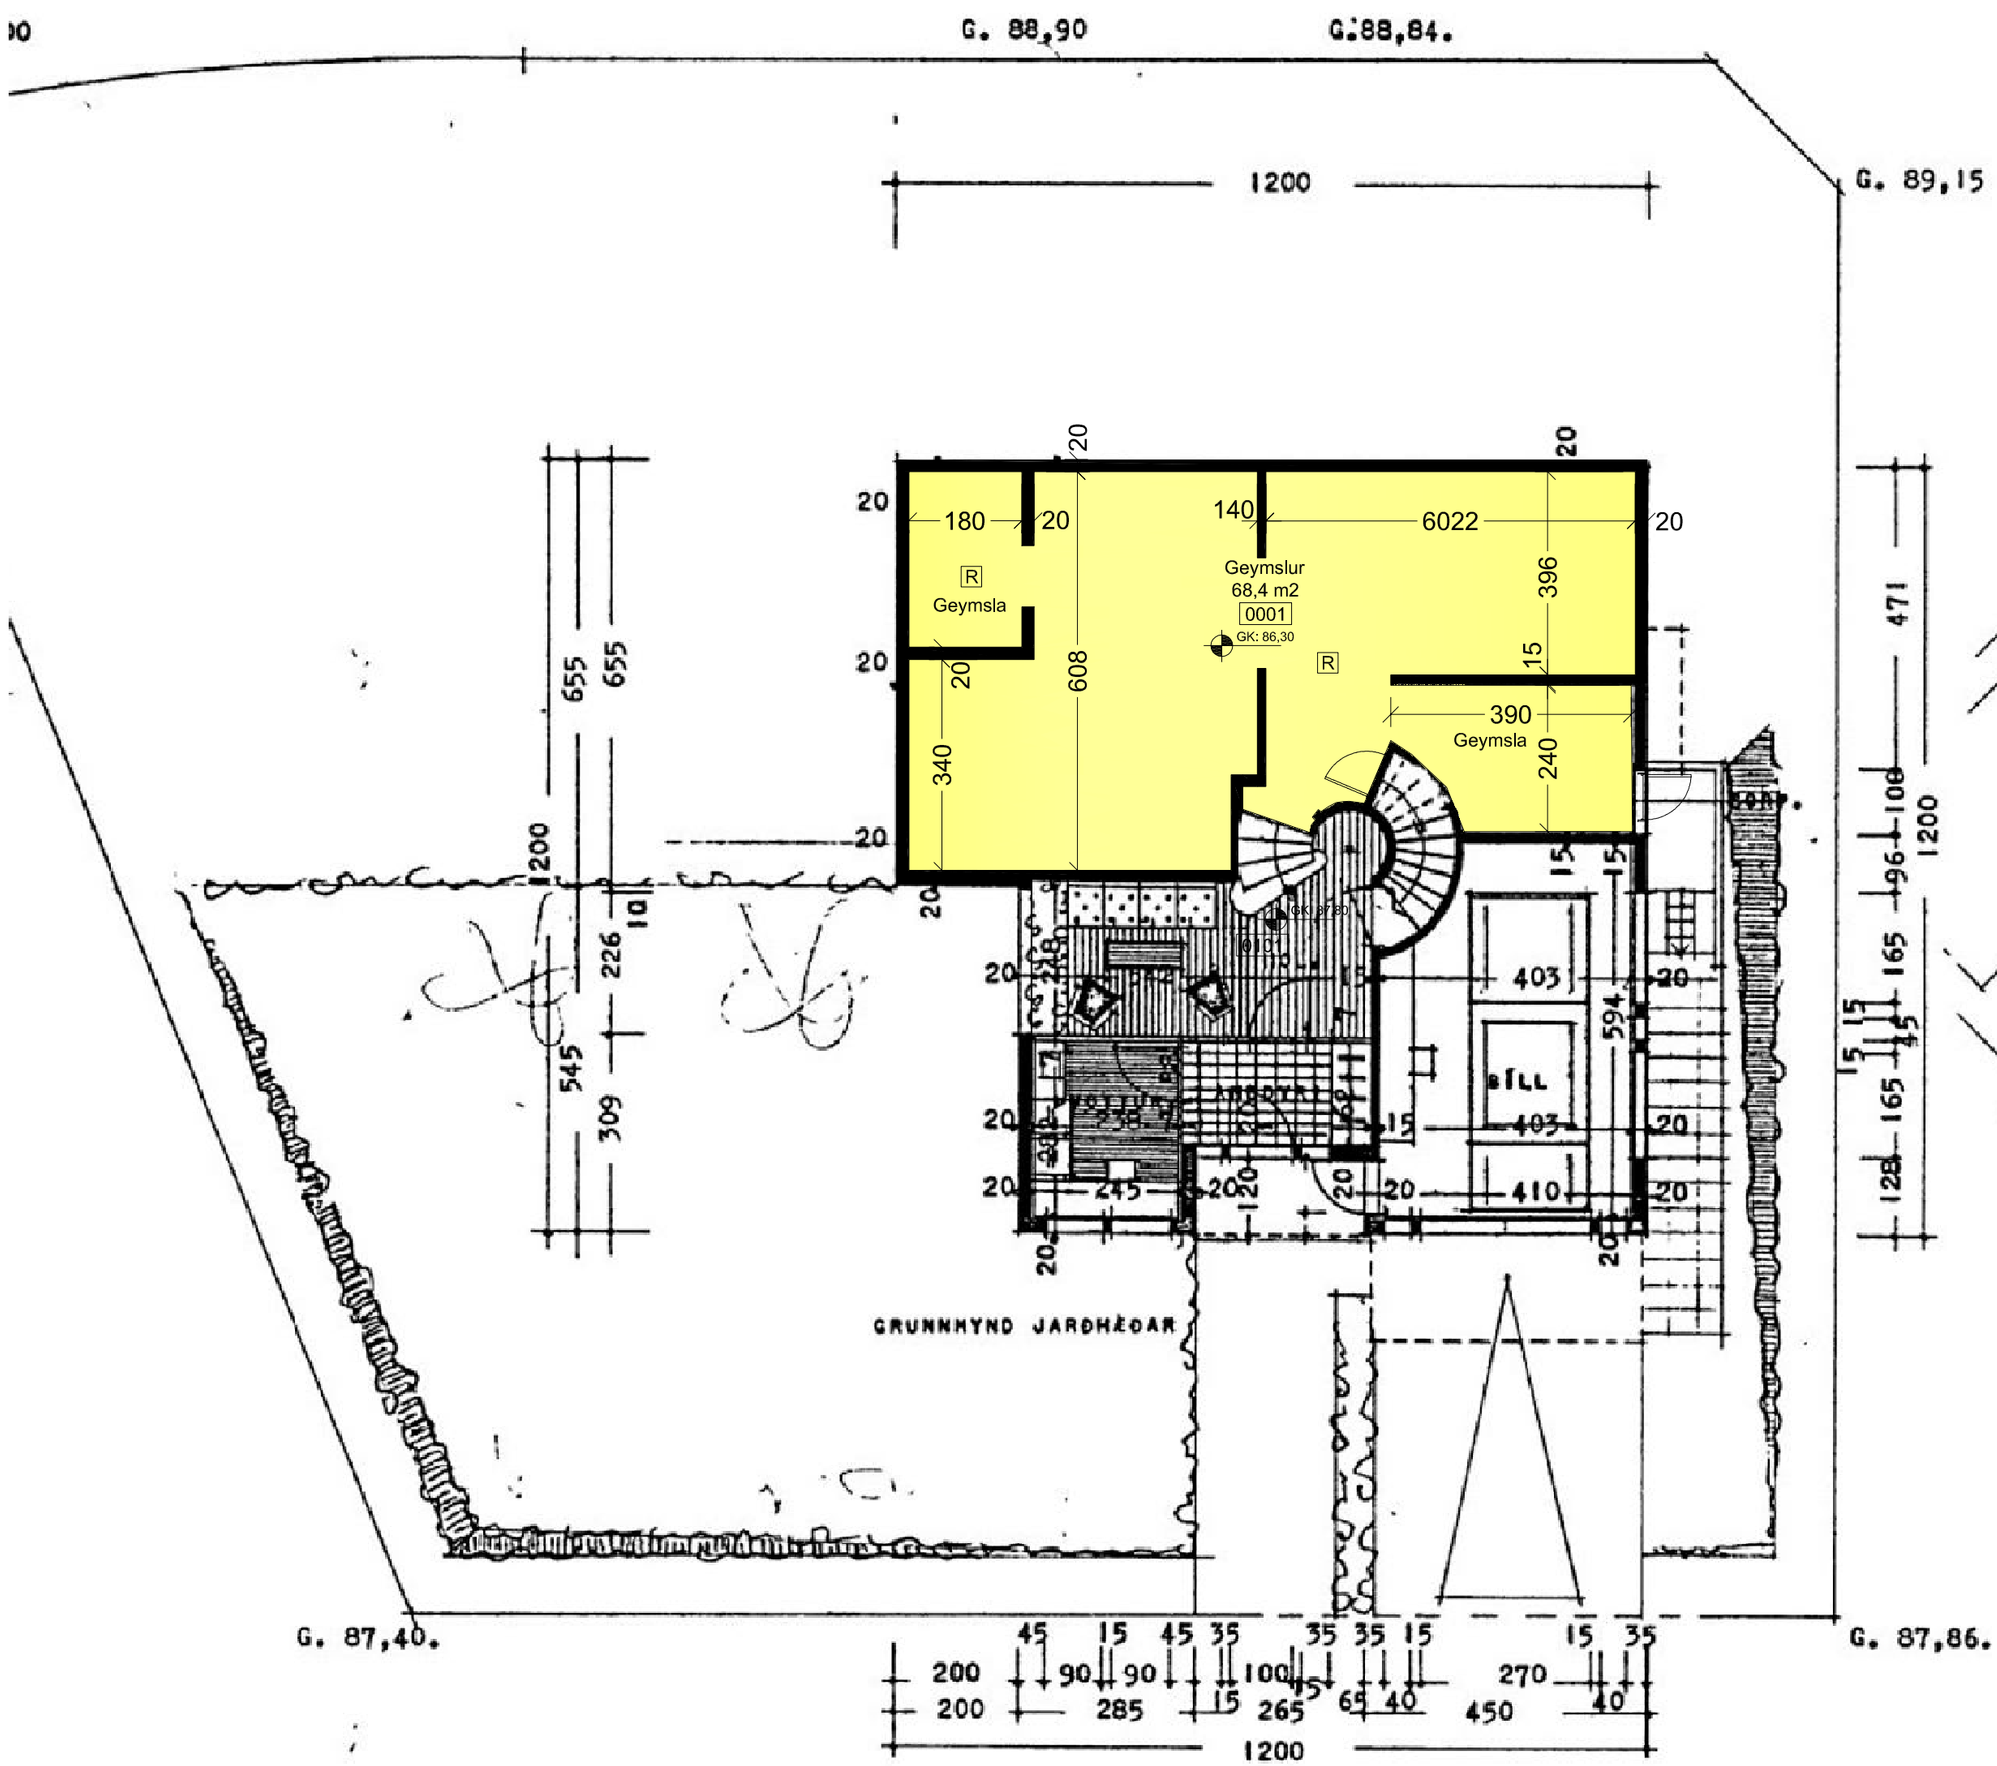

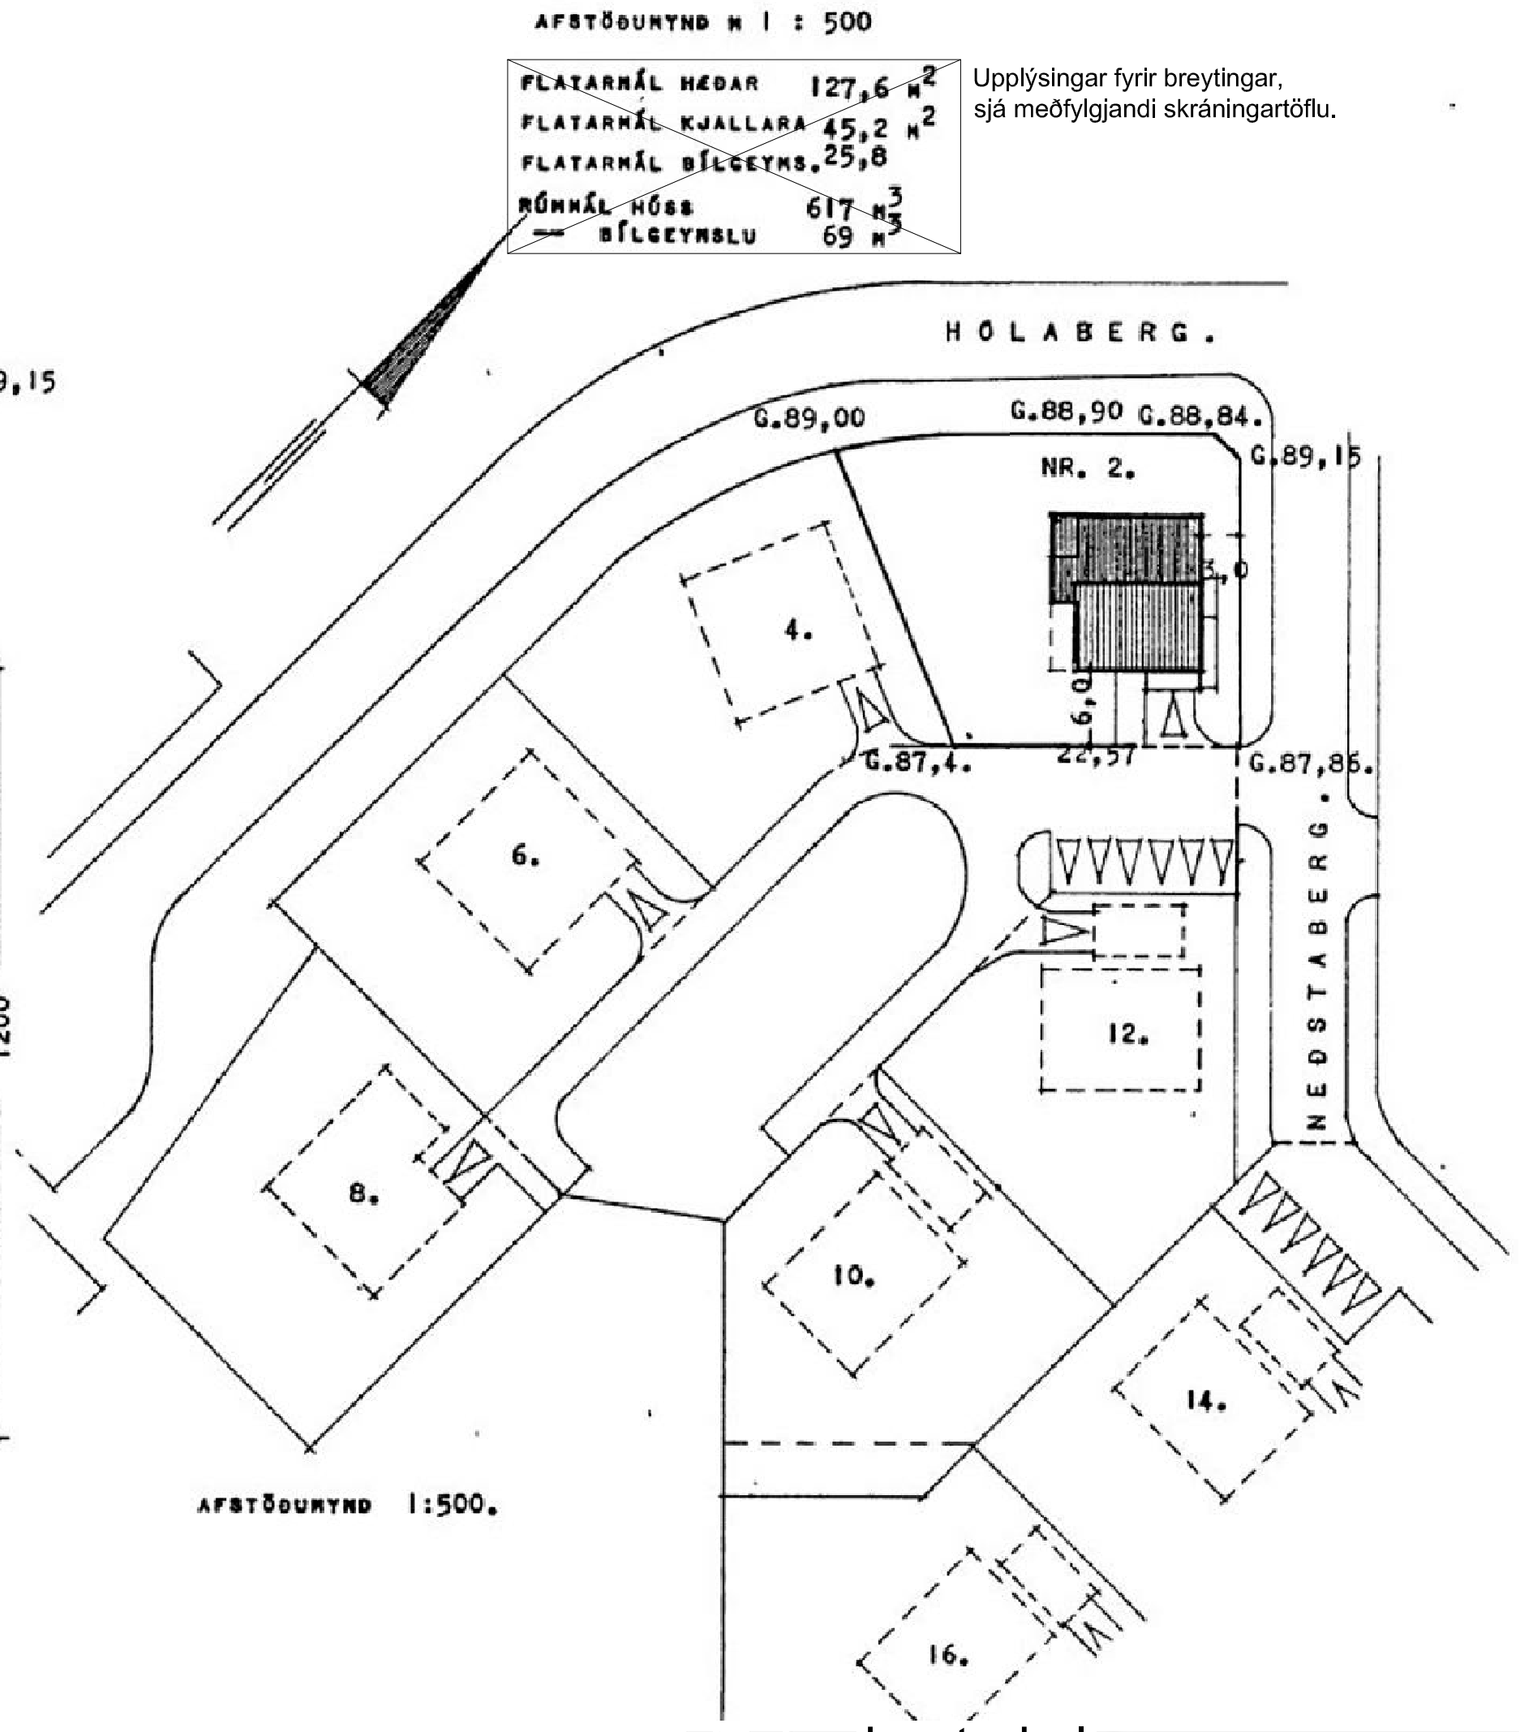

Upplýsingar fyrir breytingar, sjá meðfylgjandi skráningartöflu.

332/81

hagtækni
tækniþjónusta Refsholti 7, Skorradal Kt. 070252-3099 sími 861 7252

VERK	VERK NR.
Neðstaberg 2	343
TEIKNING	TEIKN. NR.
Reyndarteikningar Grunnmynd 1/100	101

DAGS.	BREYTT	TEIKNAÐ	SAMÞ.
27. okt. 2014		Ingólfur Margeirsson 070252-3099	