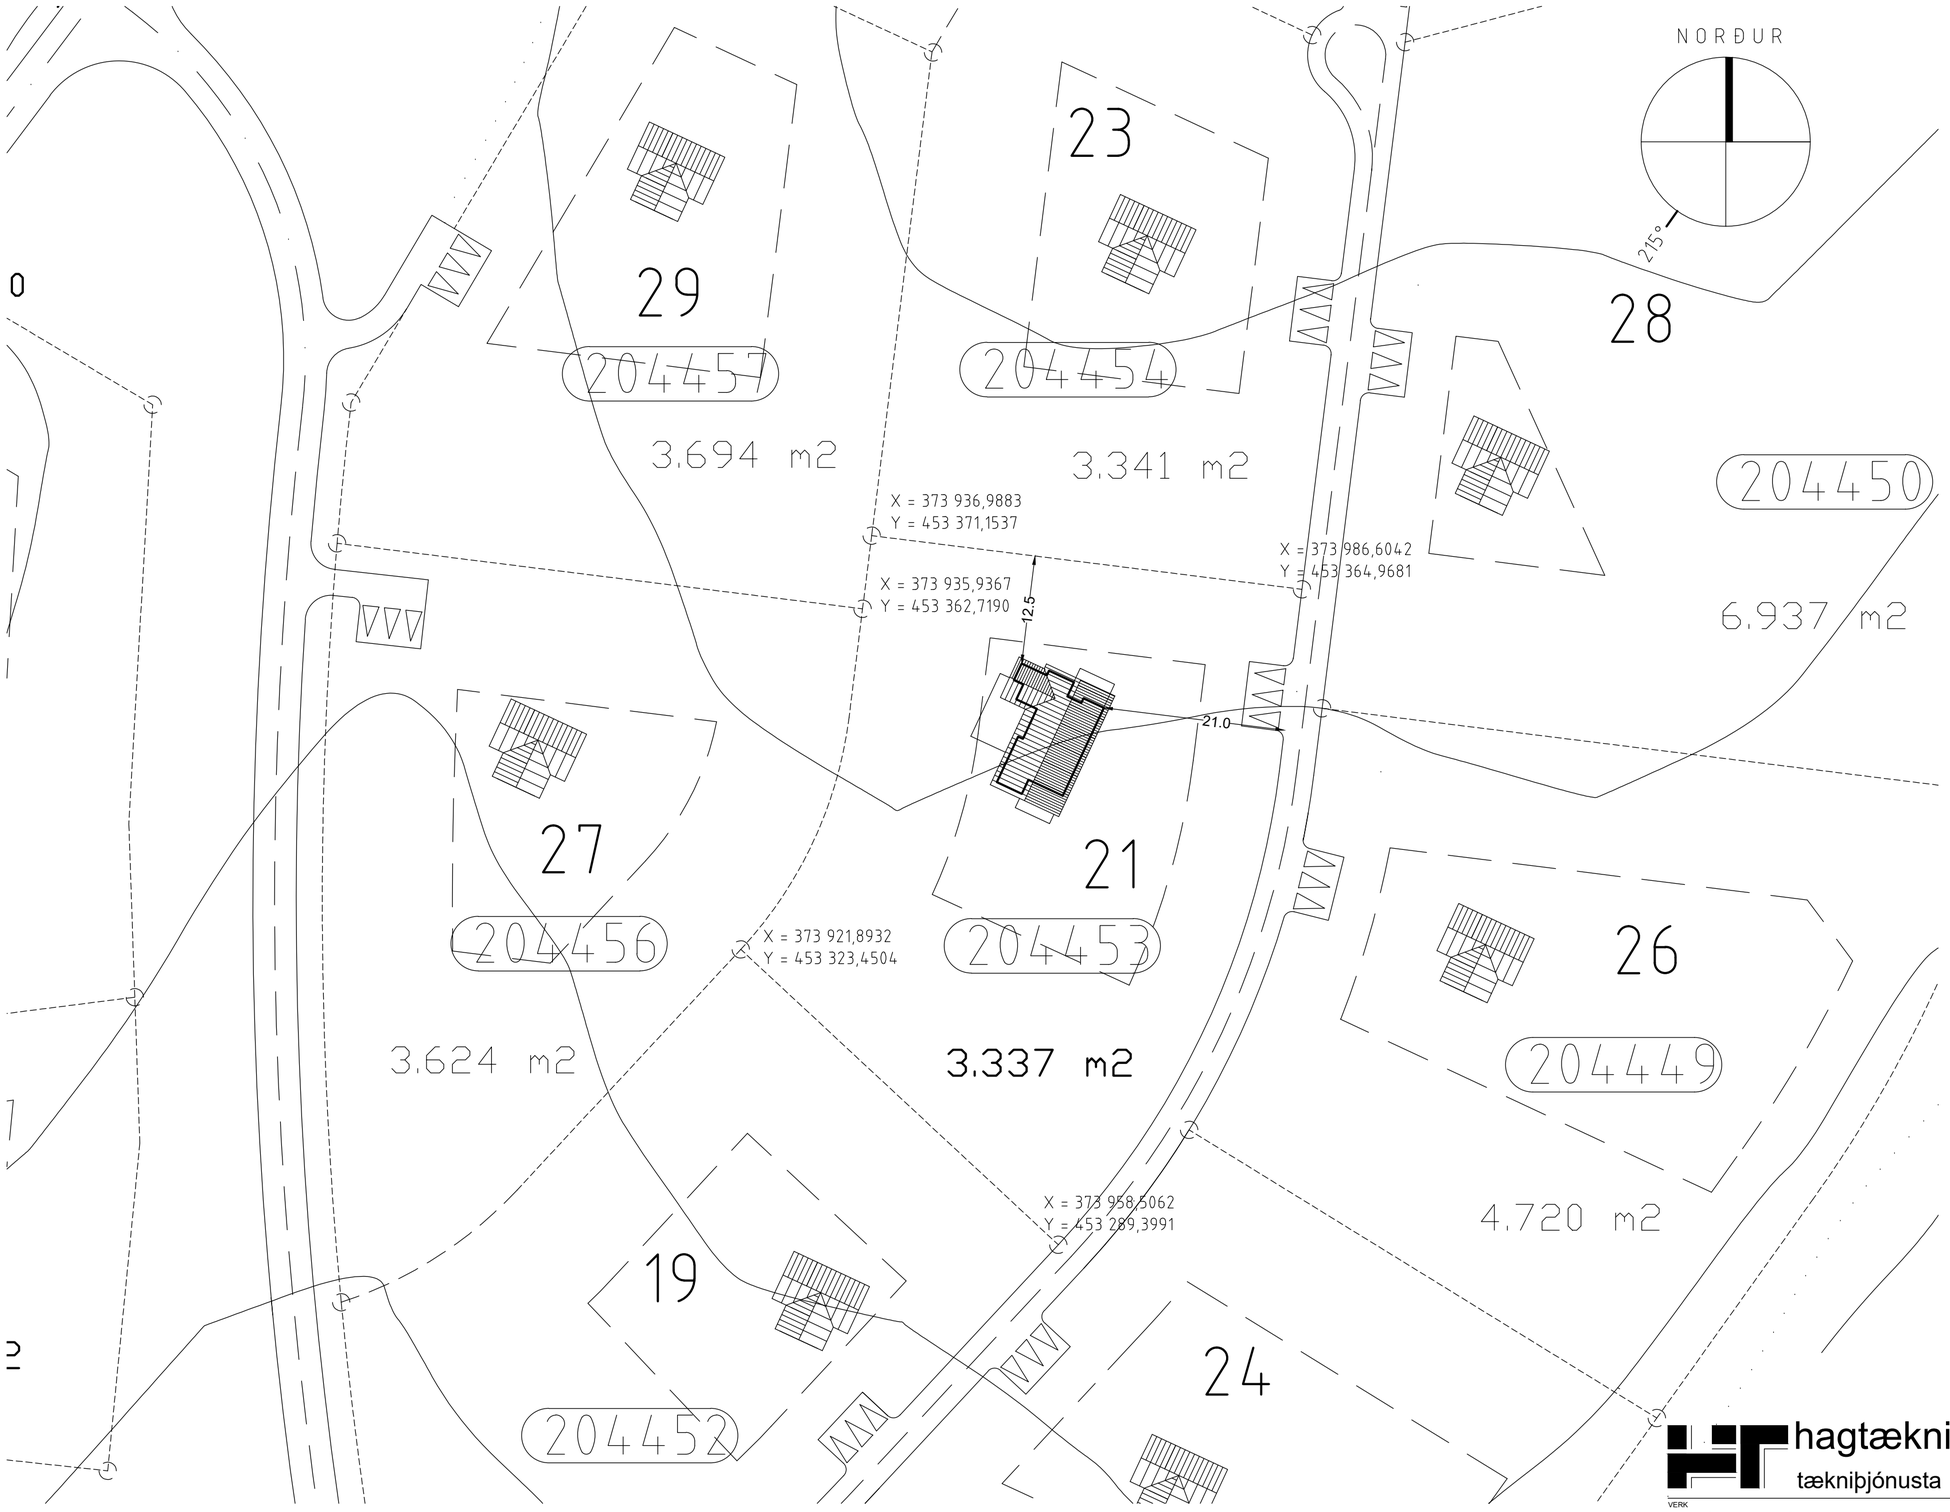

hagtækni
tækniþjónusta
Refsholti 7, Skorradal
sími 861 7252

VERK Refsholt 21, Skorradal	VERK NR. 358
TEIKNING Sumarhús Afstaða Mk 1:1000	TEIKN. NR. 105
DAGS. 15. júlí 2018	BREYTT / TEIKNAÐ Ingólfur Margeirsson 070252-3099 / SAMÞ.