


# BURÐARVEGGIR GRUNNMÝND M.K. 1/50

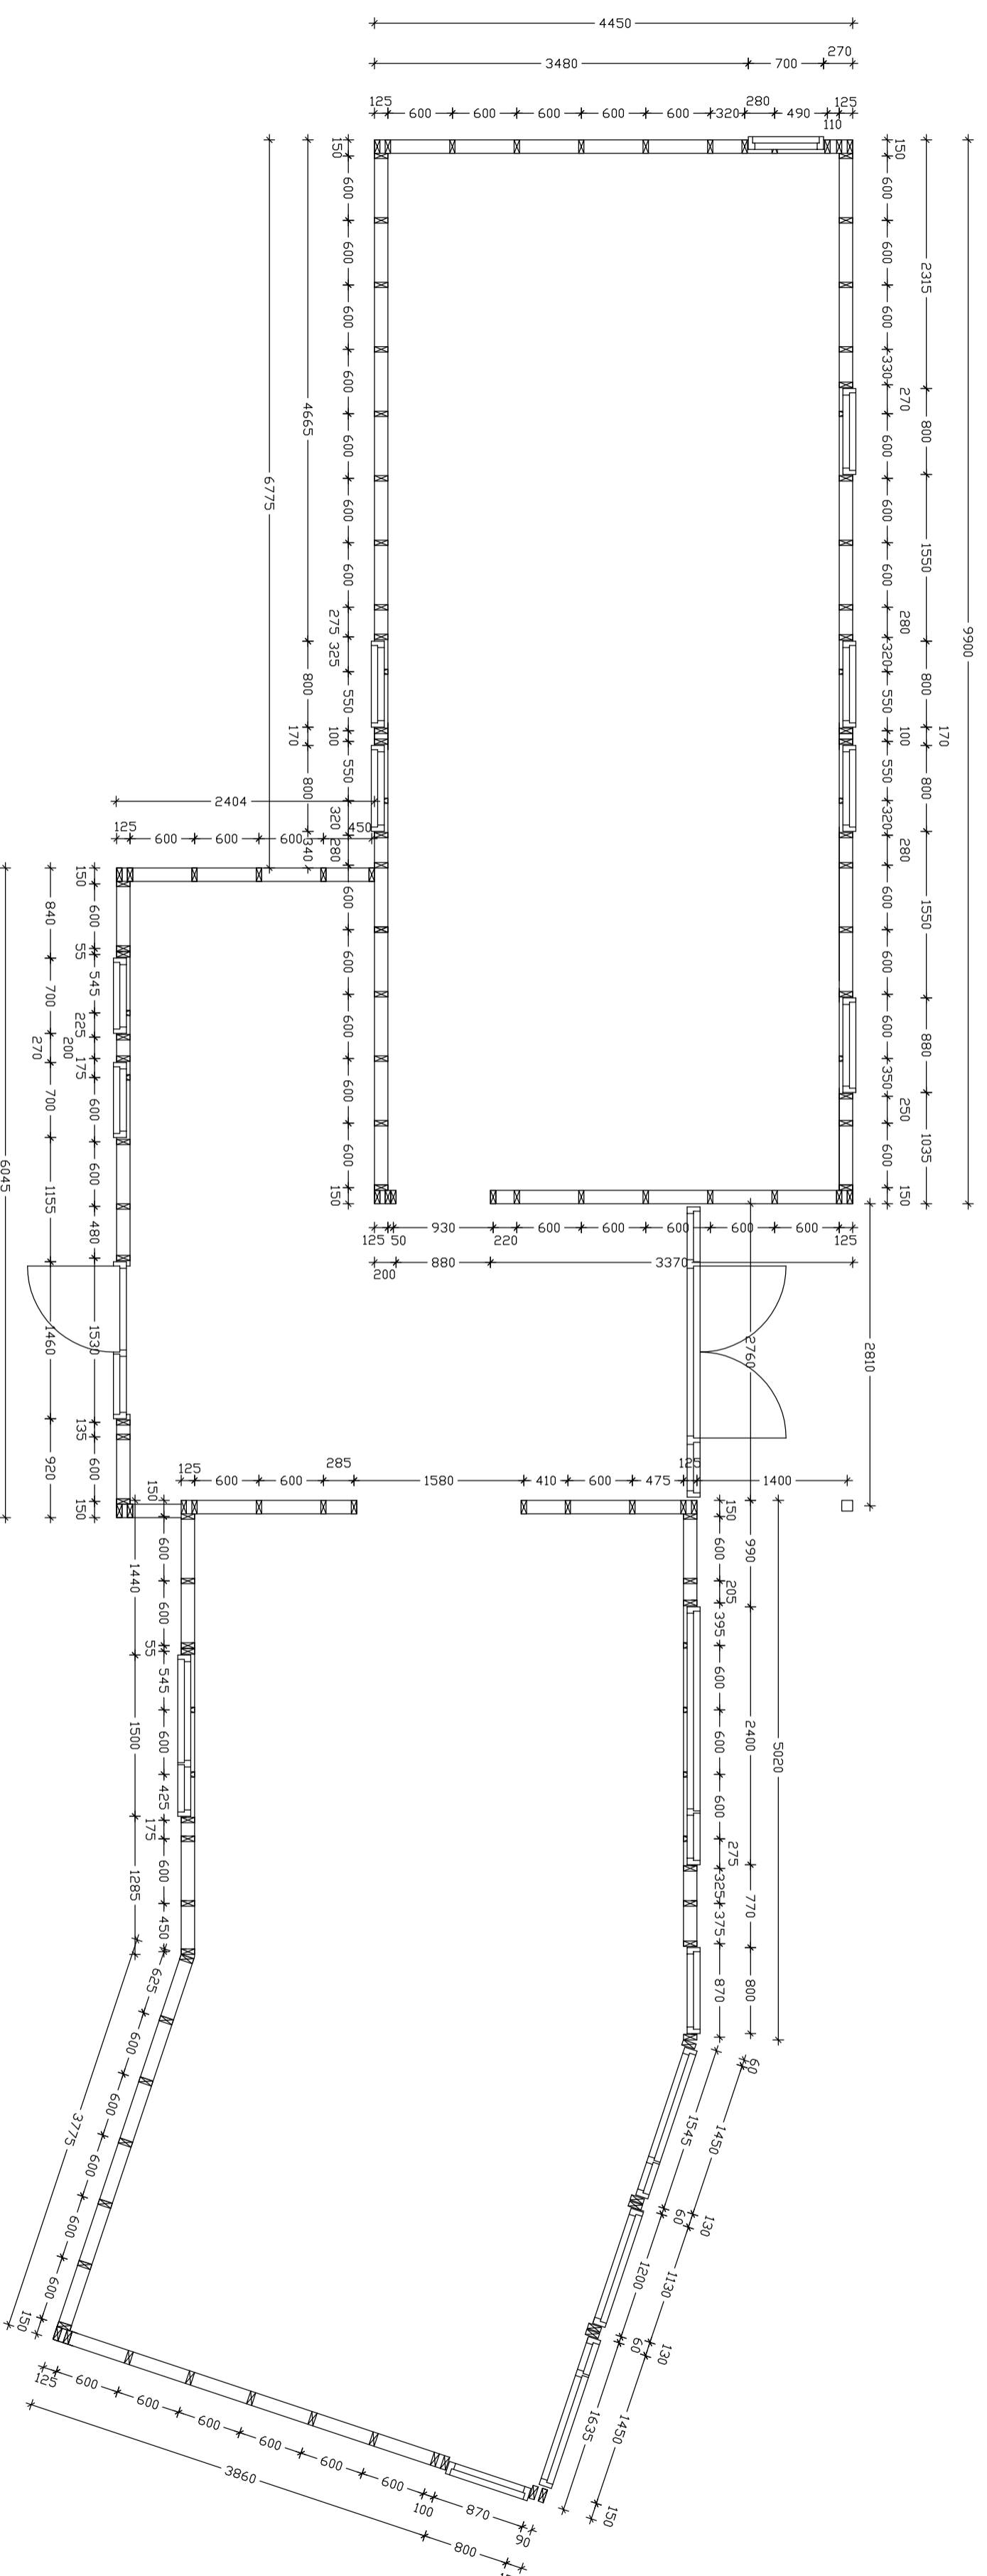

## SKÝRINGAR:

Grindur útveggja og burðarveggja eru 50x125mm í gæðaflokki T1  
Grindur skal klæða með 9mm rakalímdum krossvíði skrufað með  
4/40 skrúfum c/c 150 á hornum c/c 200 annarsstaðar

Þaksperrur eru 50x225mm í gæðaflokki T2

Allur saumur og tengi sé galvanhúðað



tækniþjónusta

Reiðholti 7, Skorradal

Sími 861 7252

VERK NR. 320

TEKNIÞJÓNUSTU

Sumarhús

Burðarveggir Grunnmynd 1/50

TEKNIÞJÓNUSTU  
Ingólfur Magnússon 070252-3099

10. september 2011

SKAÐ.

203