


# ÞAKKANTAR DEILI M.K. 1/5

SNIÐ  
þakkantur millibygging

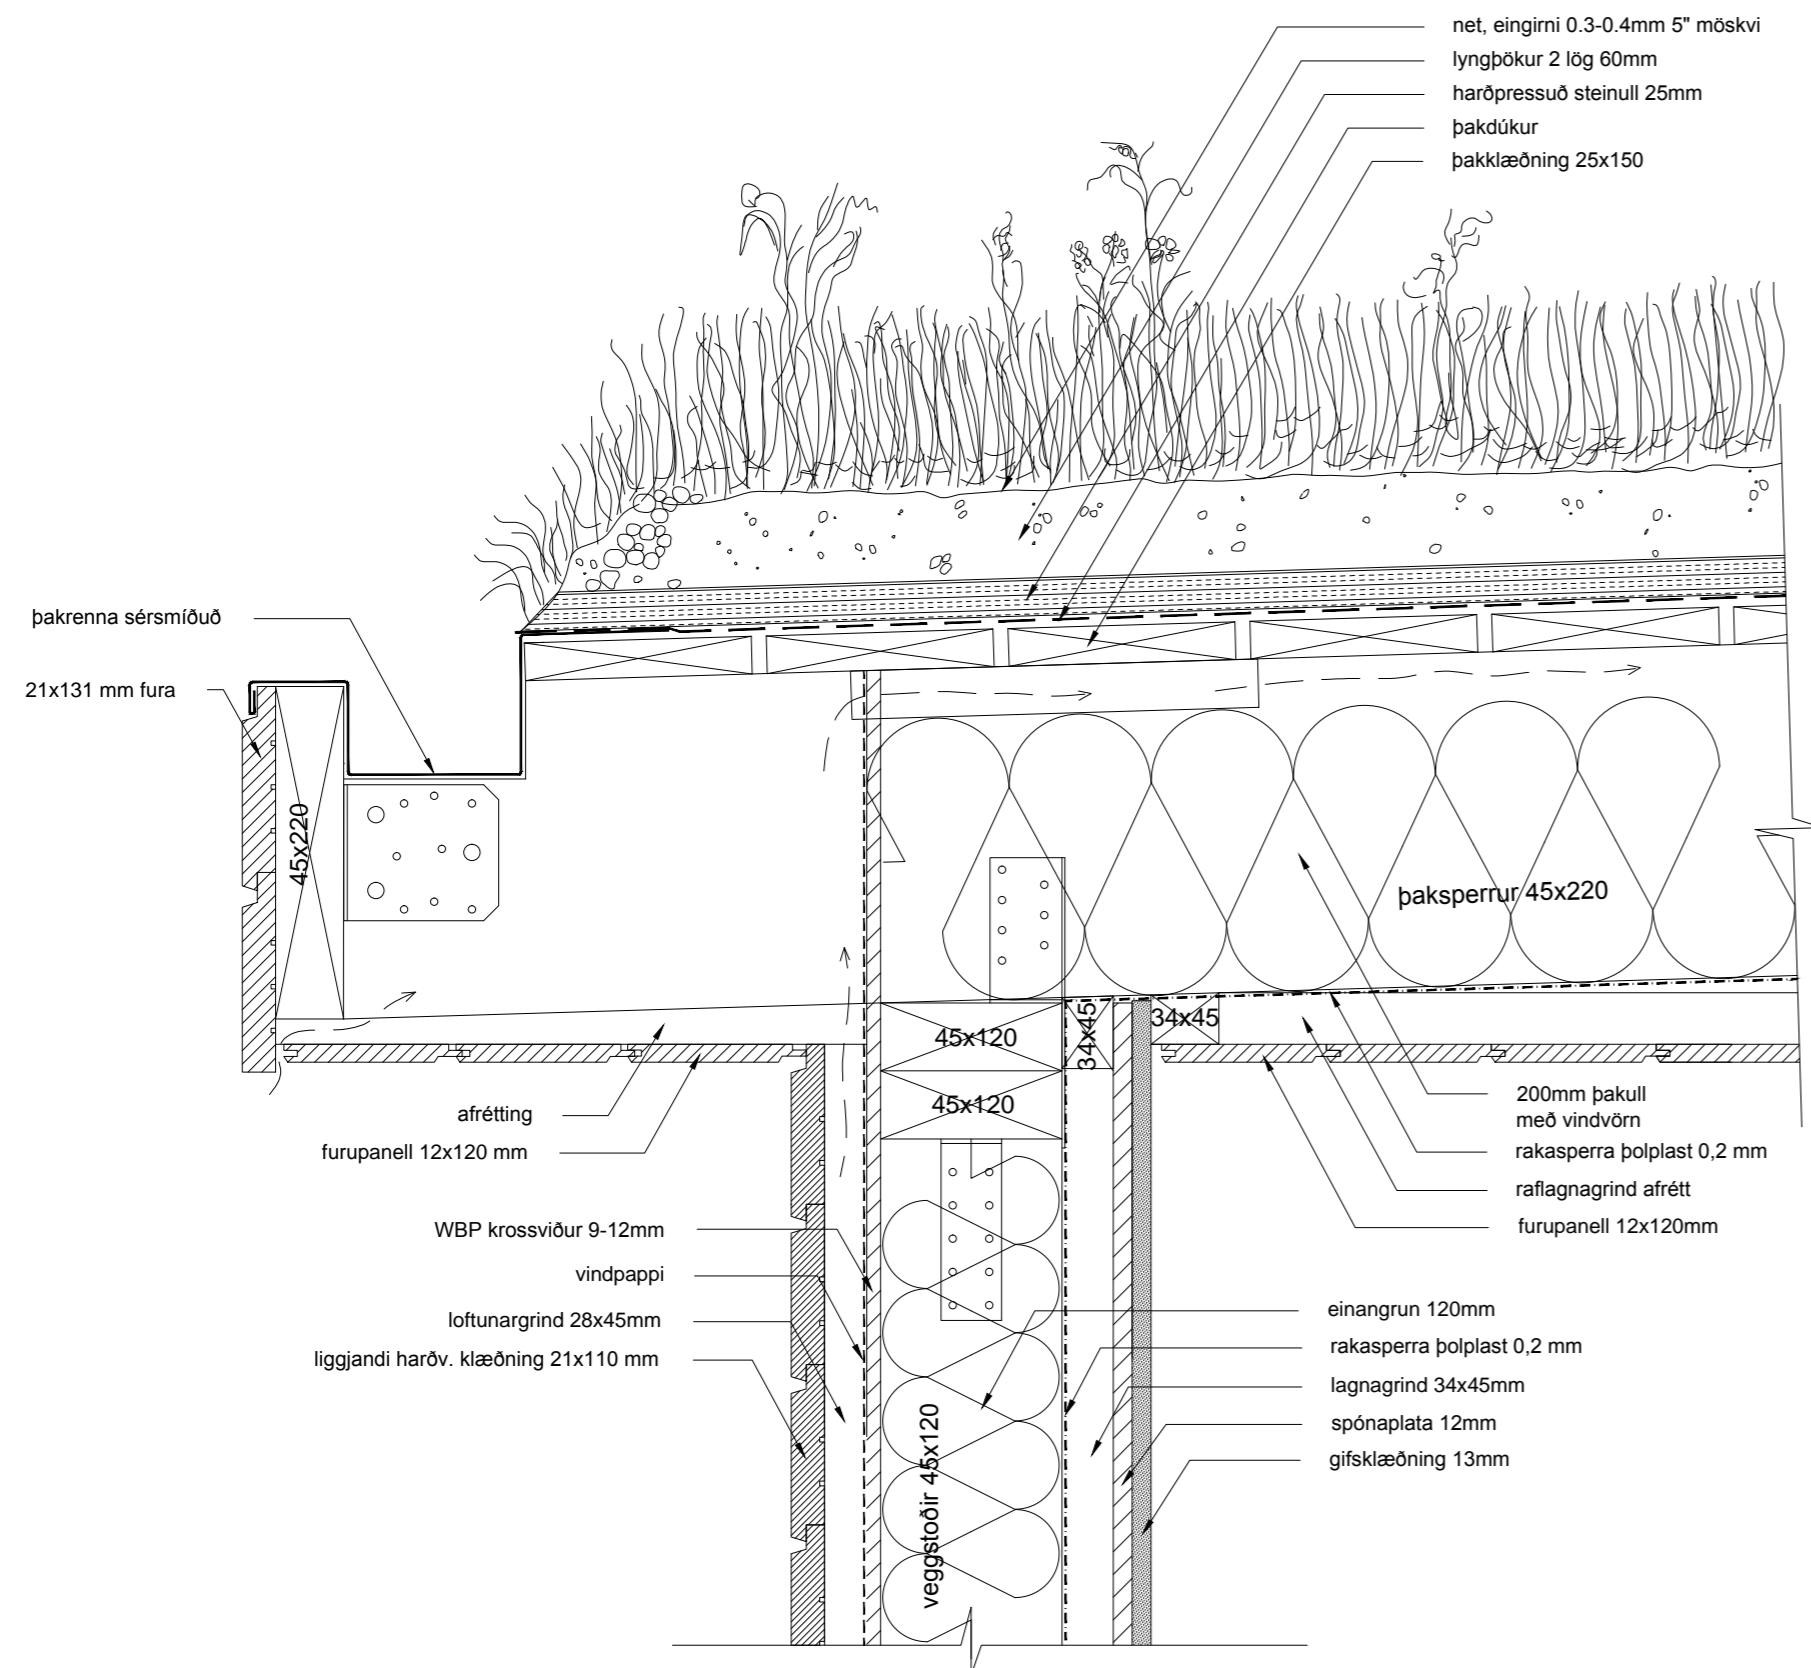

## SKÝRINGAR:


### ÞAK:

Þak er úr timbri, einhalla og klætt þakdúk, eða þakpappa, vandlega festum við þakklæðningu. Þakhalli er 2-5". Þak er einangrað með 200 mm steinull (U=0,2W/m<sup>2</sup>K).  
Innri klæðning þaks er timbur panill.

### FRÁGANGUR ÞAKS MEÐ GRÓÐURÞEKJU:

Ofan á þakdúk koma 25 mm harðpressaðar steinullarplötur "sókkulplata" til drenunar á gróðurþekju. Gróðurþekjan er úr tveimur lögum af lyngþökum. Jarðvegur er samtals um 60mm þykkur. Bæði lögín skulu snúa gróðurhlíðinni upp. Þökurnar skulu víxleggjast. Þökurnar skal vökva þannig að rótarkerfi þeirra þorni ekki fyrr en að þær hafa náð að róta sig. Til að halda gróðurþekjunni niðri skal strengja yfir hana net (t.d. silunganet úr 0,3-0,4mm eingirni með 5" möskva).  
Netið festist við þakbrúnir.

SNIÐ  
þakkantur efri þök

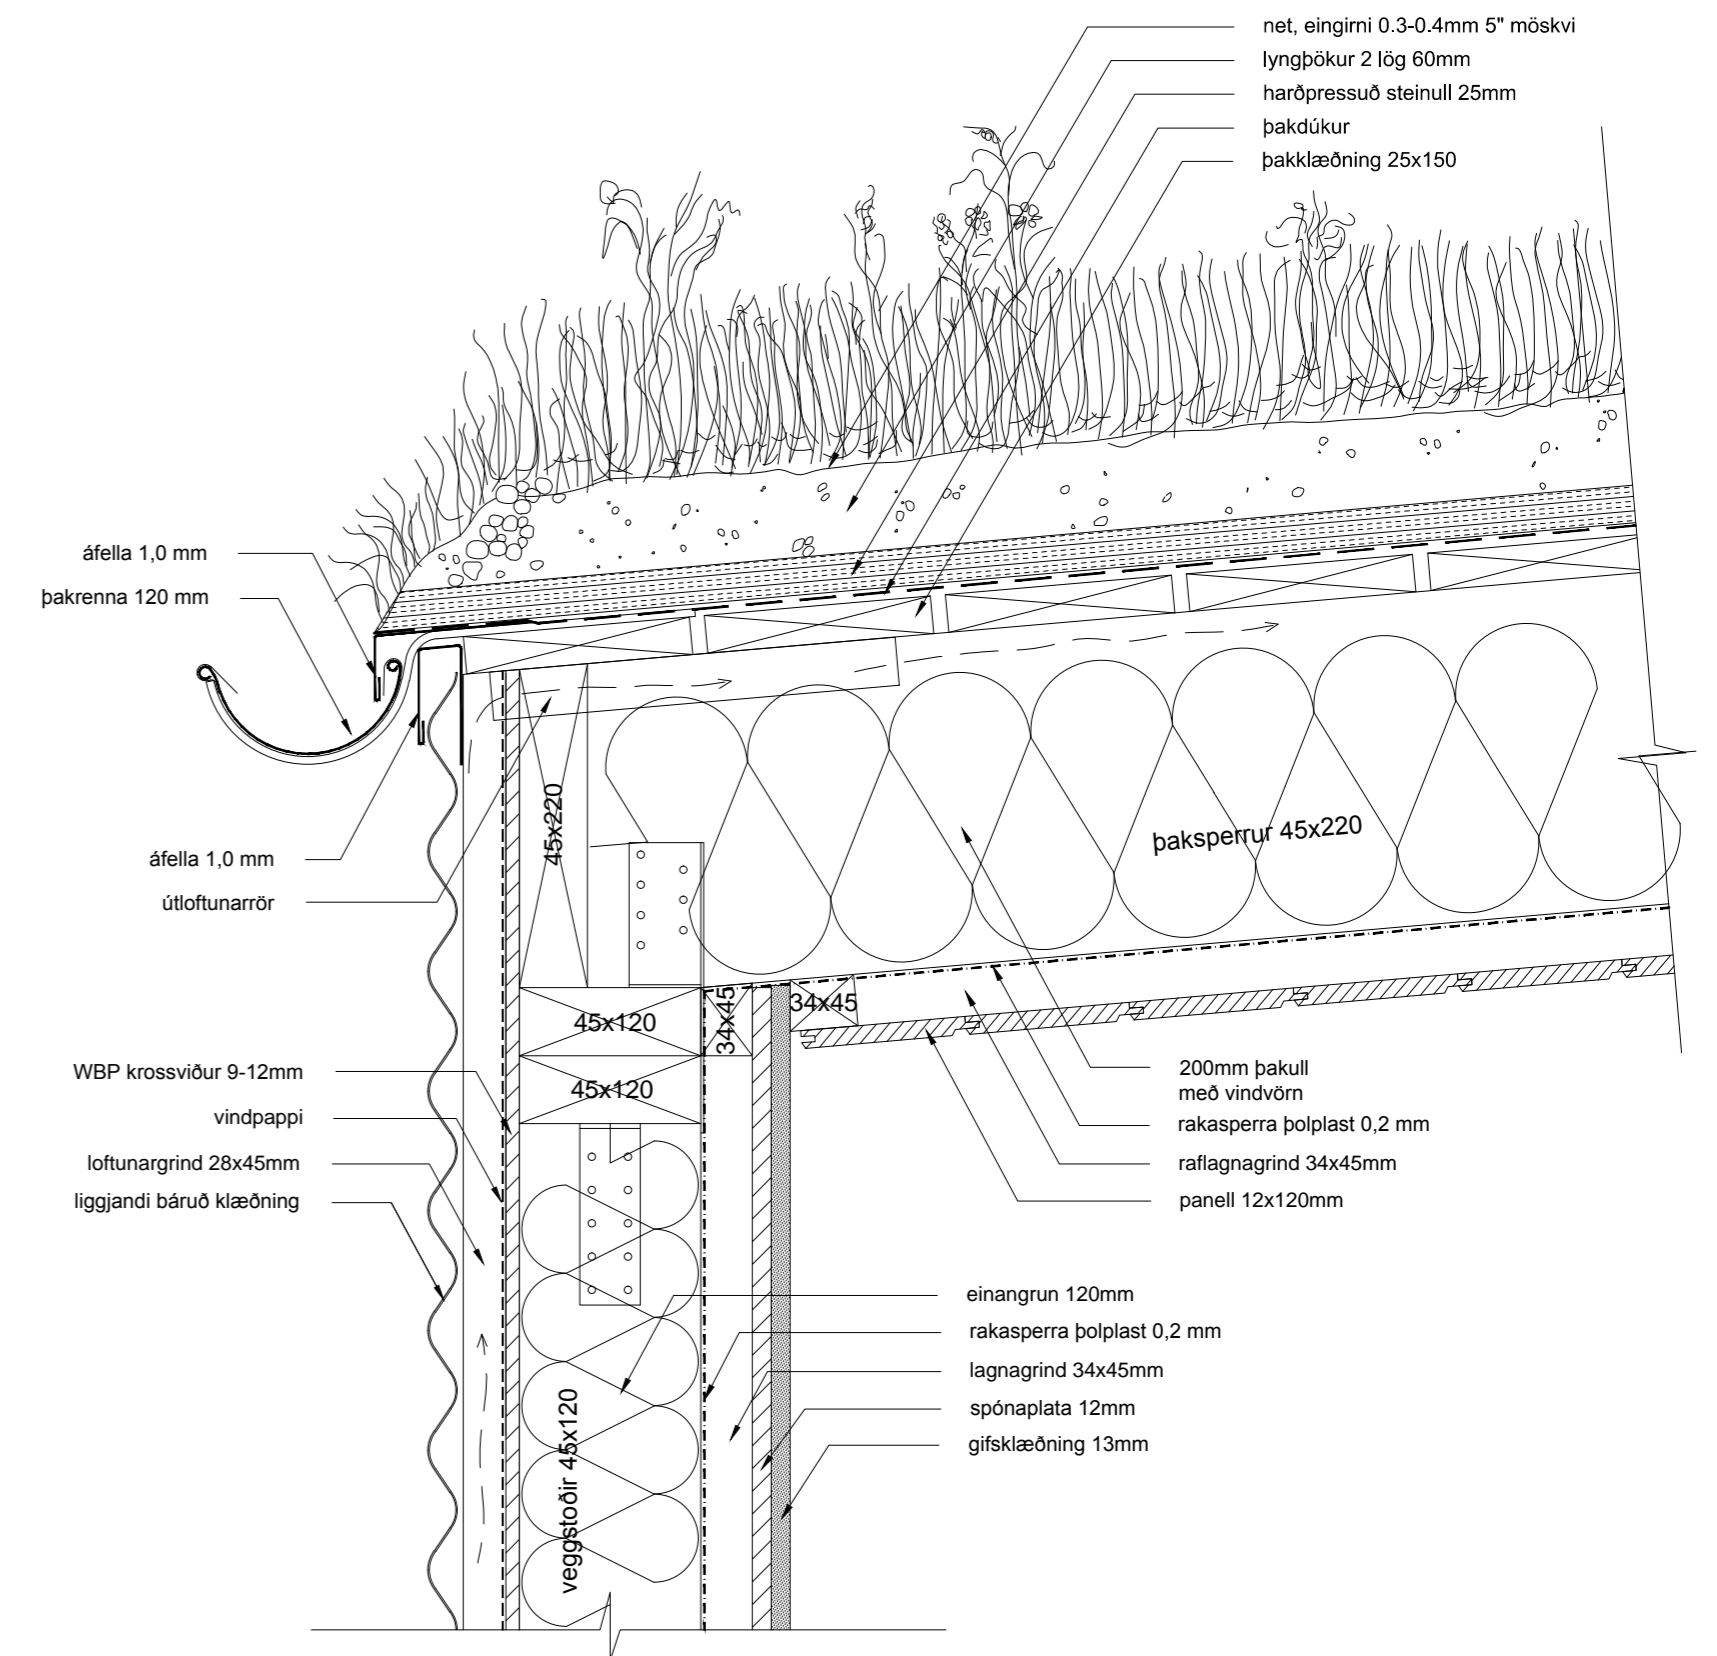

## ATH.

Þessi teikning gildir aðeins ef valið er að ganga frá efra byrði þaks með gróðurþekju, annars gilda teikningar 109 og 110.

<b>hagtækni</b>		tækniþjónusta		Refsholti 7, Skorradal	simi 861 7252
VERK	Refsholt 57, Skorradal			VERK NR.	320
TEIKNING	Sumarhús, byggingarteikning þakkantur - þak með gróðurþekju 1/5			TEIKN. NR.	111
DAGS.	BREYTT	TEIKNAD	SAMB.		
30. ágúst 2014		Ingólfur Margeirsson 070252-3099			