


ÞAKVIRKI GRUNNMÝND M.K. 1/50

SKÝRINGAR:

Þaksperrur eru 50x225mm í gæðaflokki T2

Allur saumur og tengi sé galvanhúðað

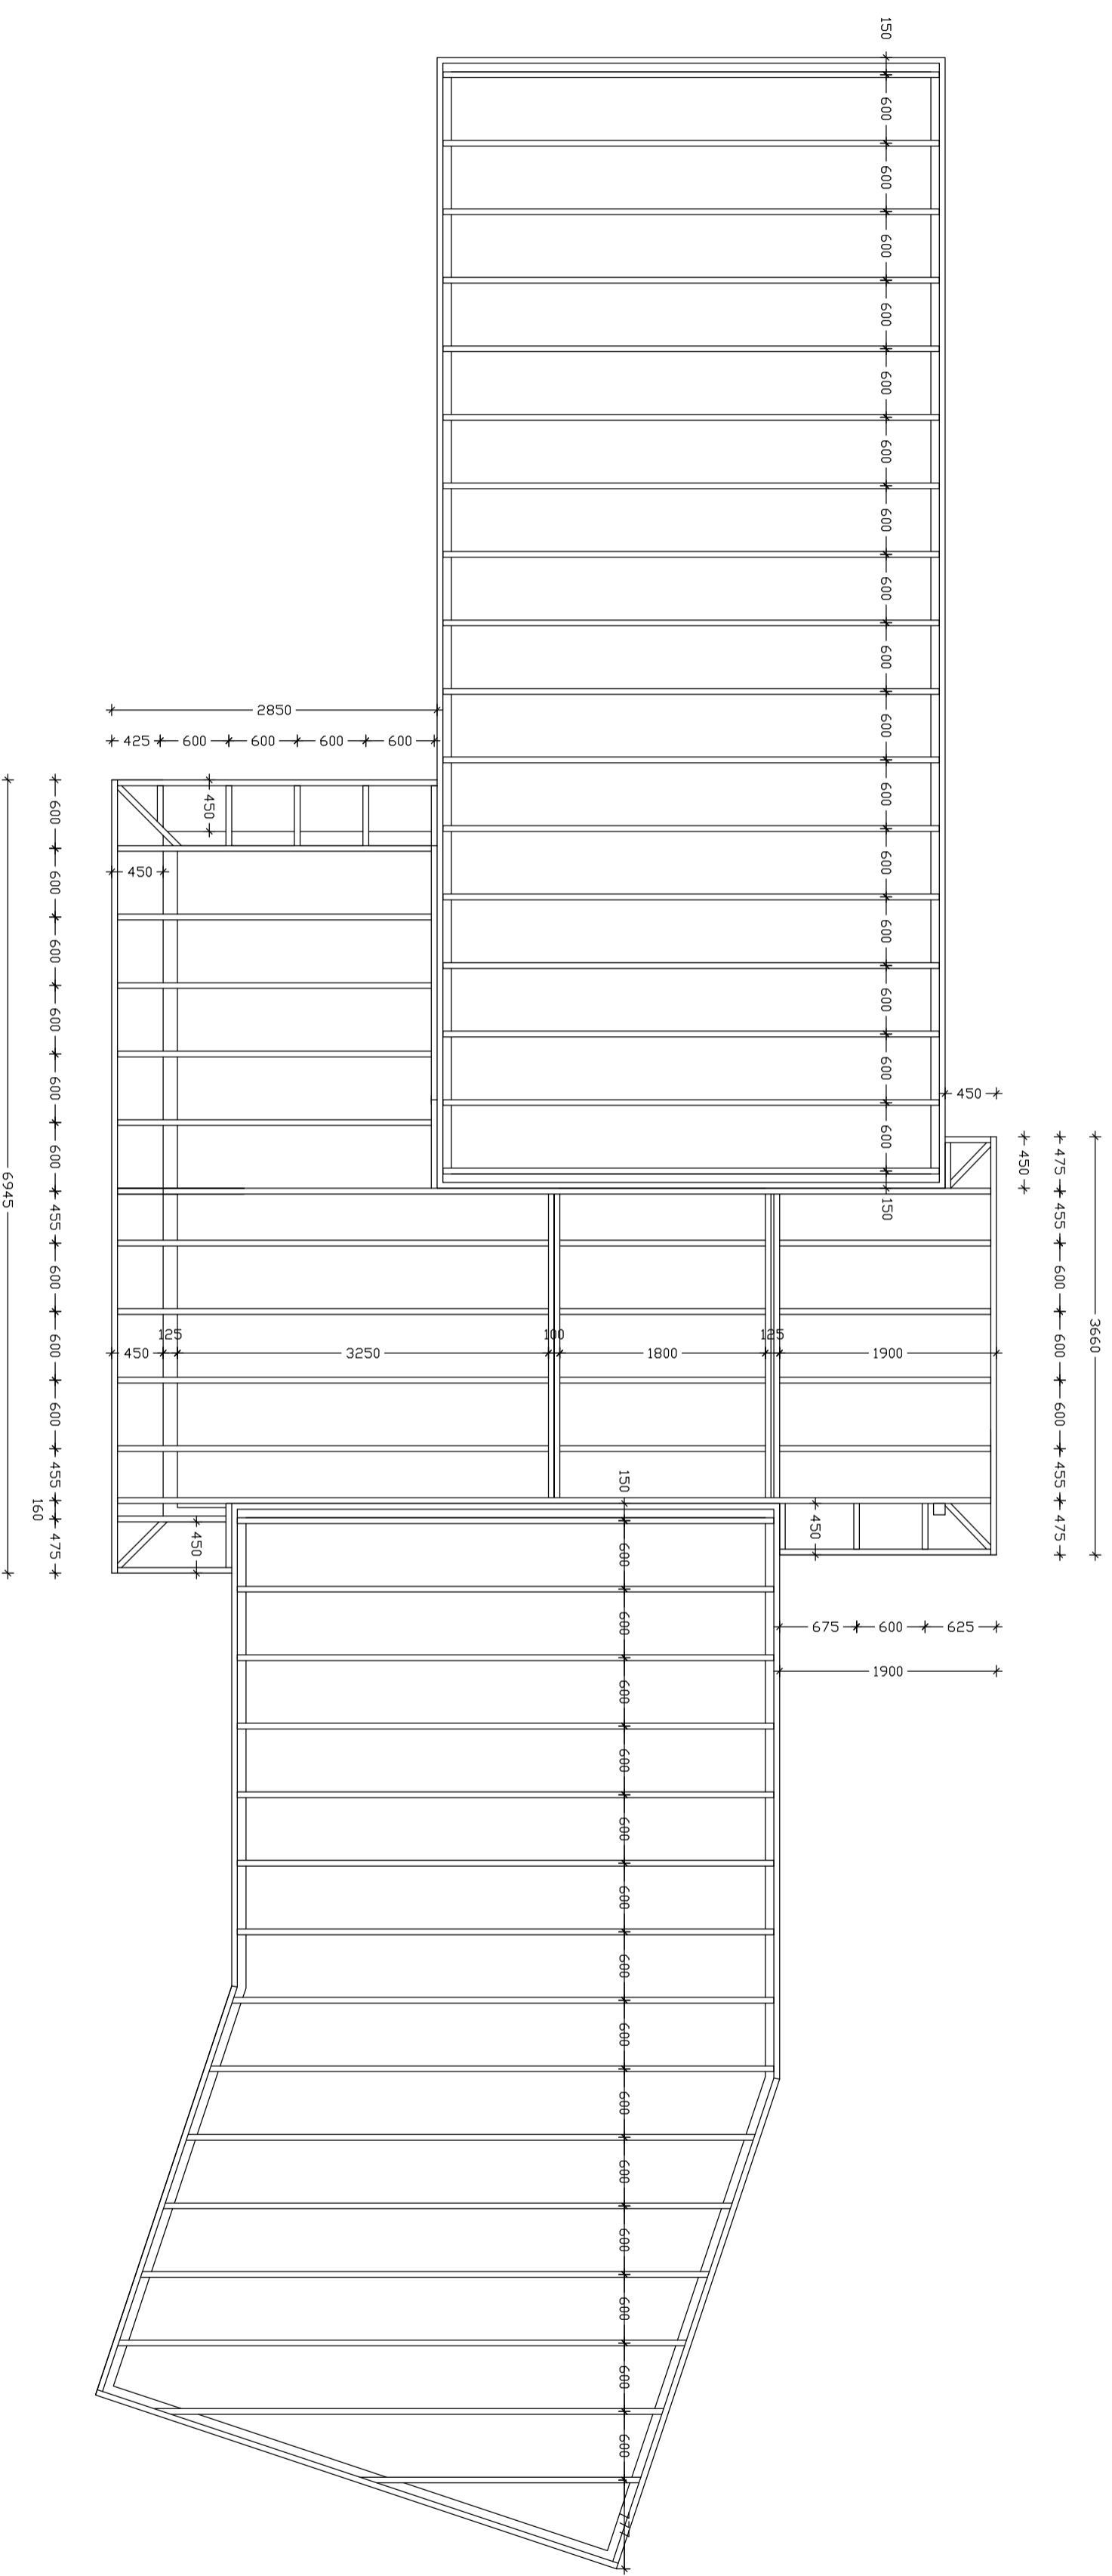

tækniþjónusta

Reiðholt 7, Skorradal

Sími 861 7252

VERK NR. 320

Reiðholt 57, Skorradal

VERK NR. 206

Sumarhúsið

Þakvirki Grunnmynd 1/50

10. september 2011

SAAM

206