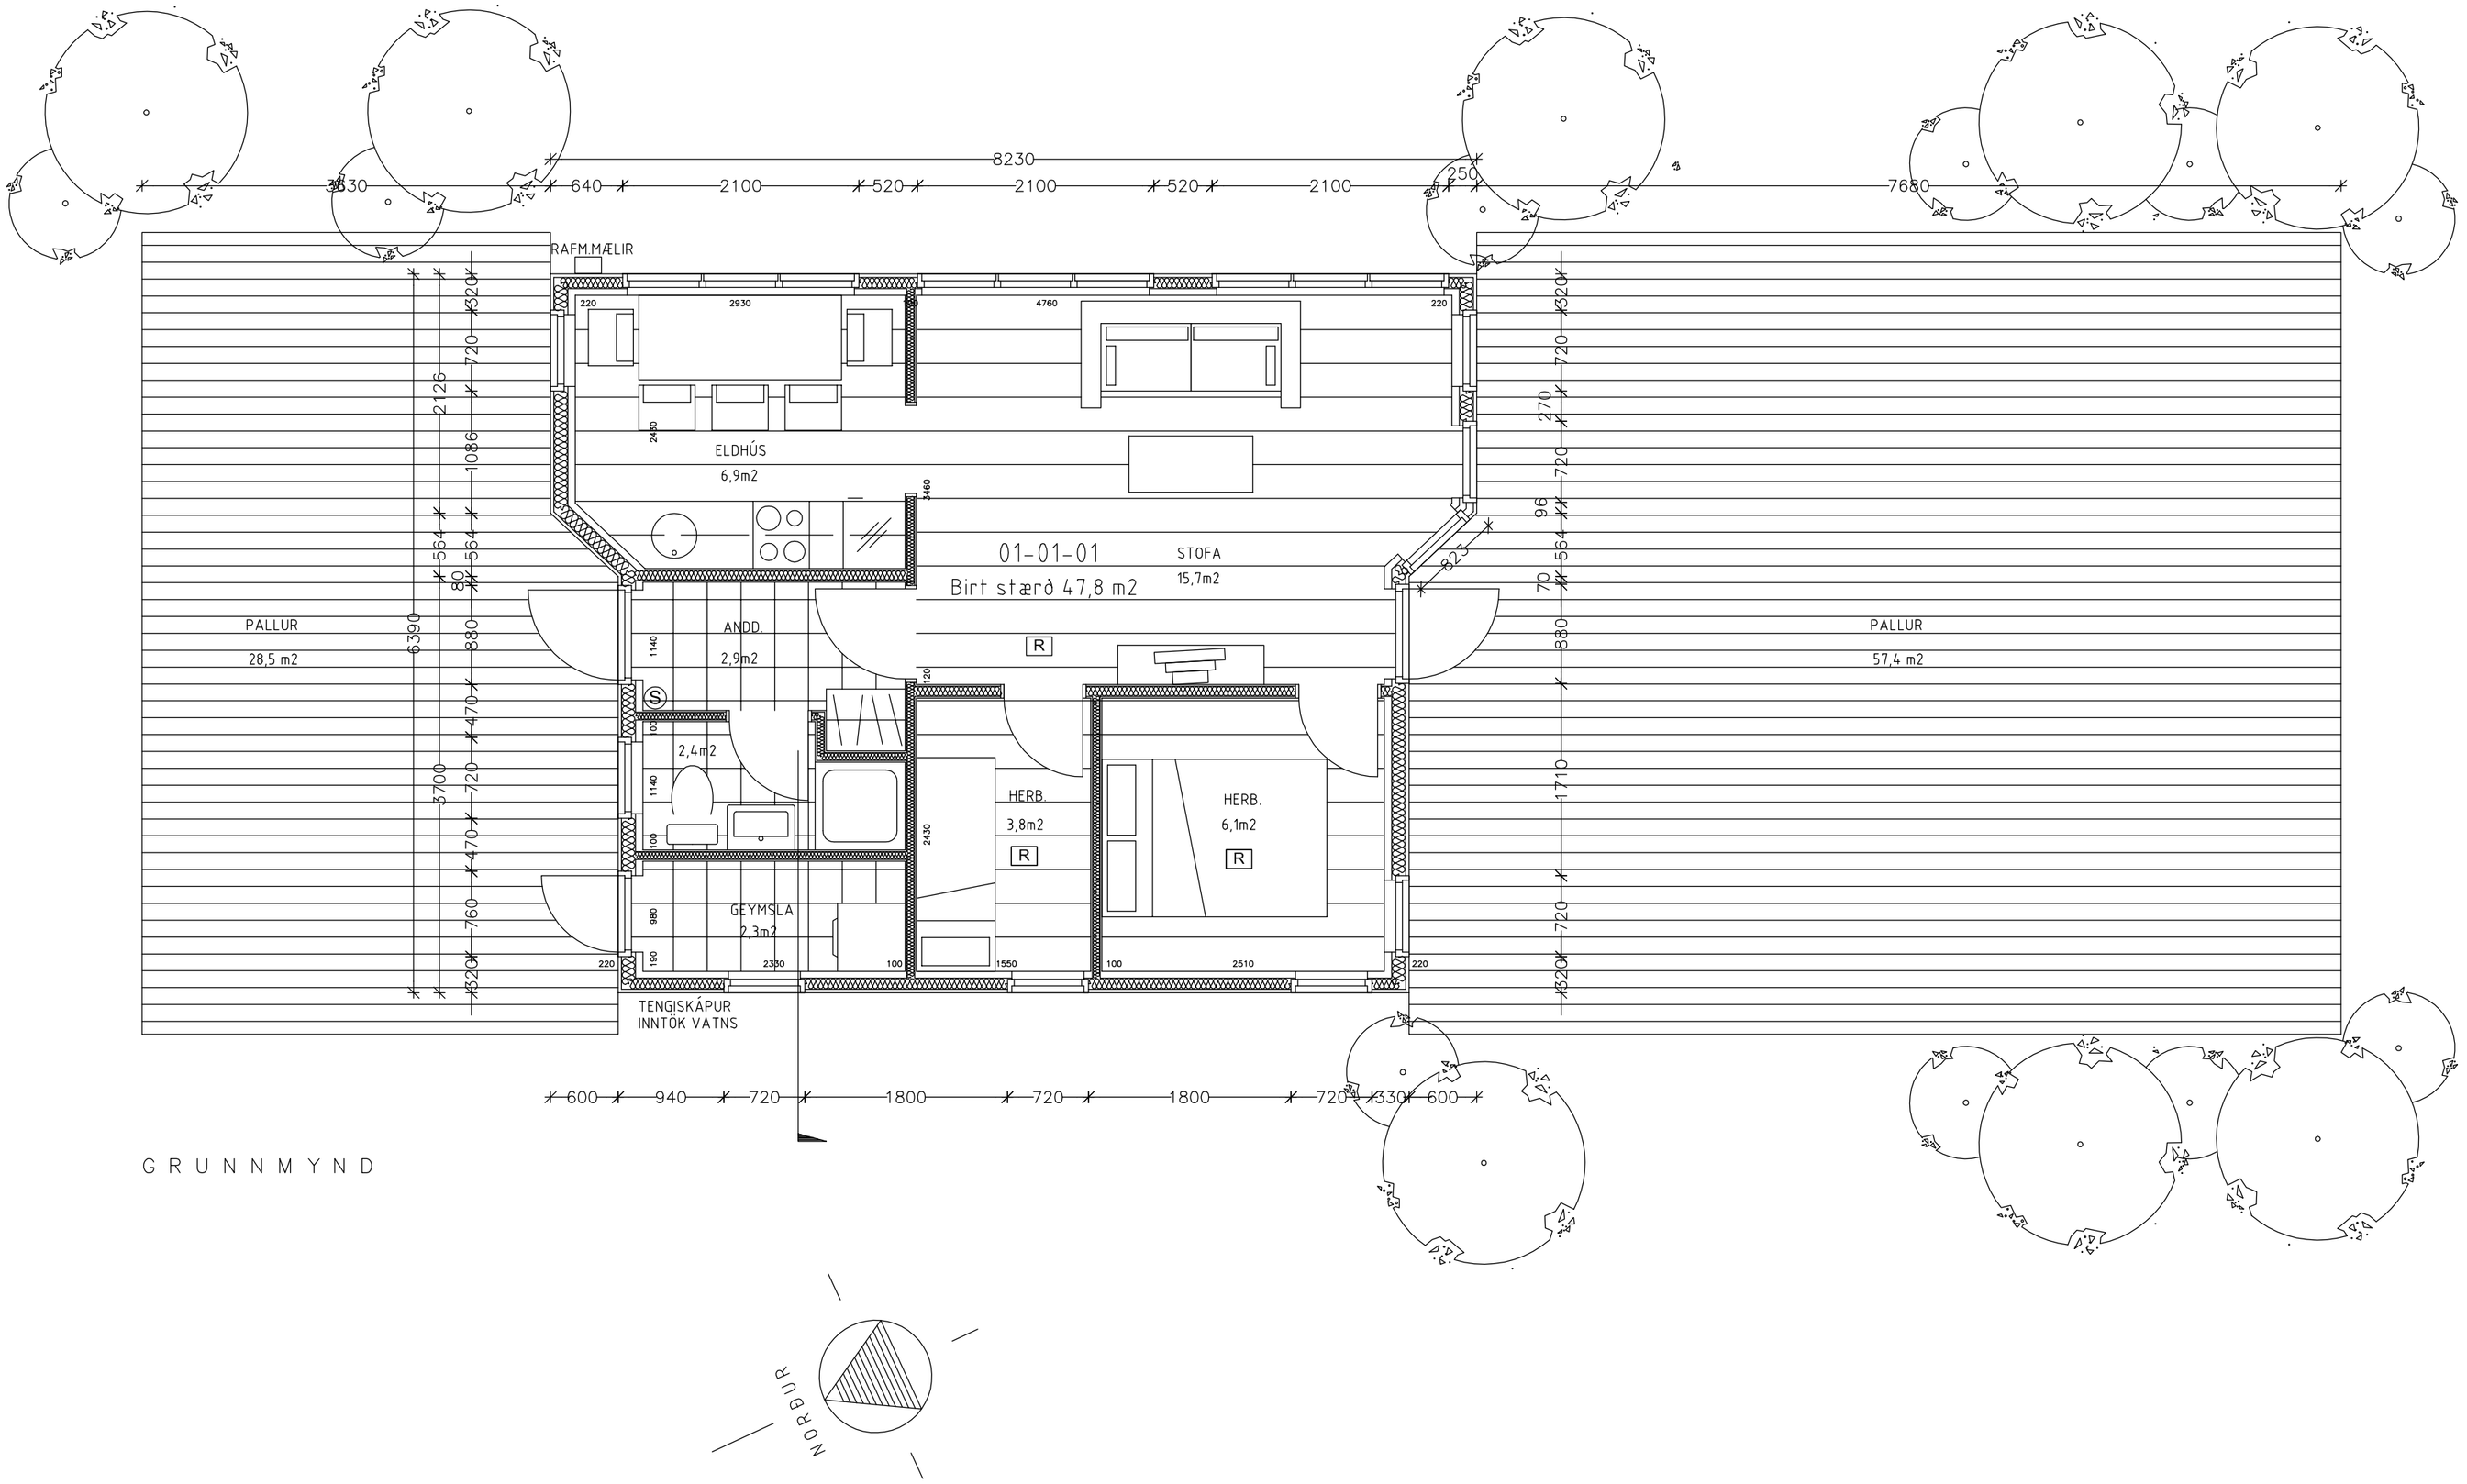

G R U N N M Y N D

hagtækni
tækniþjónusta

Refsholti 7, Skorradal

VERK: Refsholt 7, Skorradal	VERK NR. 289
TEIKNING: Sumarhús Grunnmynd 1/50 (reyndarteikning)	TEIKN. NR. 101
DAGS. 1. júlí 2010 / BREYTT / TEIKNAÐ Ingólfur Margeirsson 070252-3099	SAMÞ.