




**SNIÐ D-D
Þakkantur**

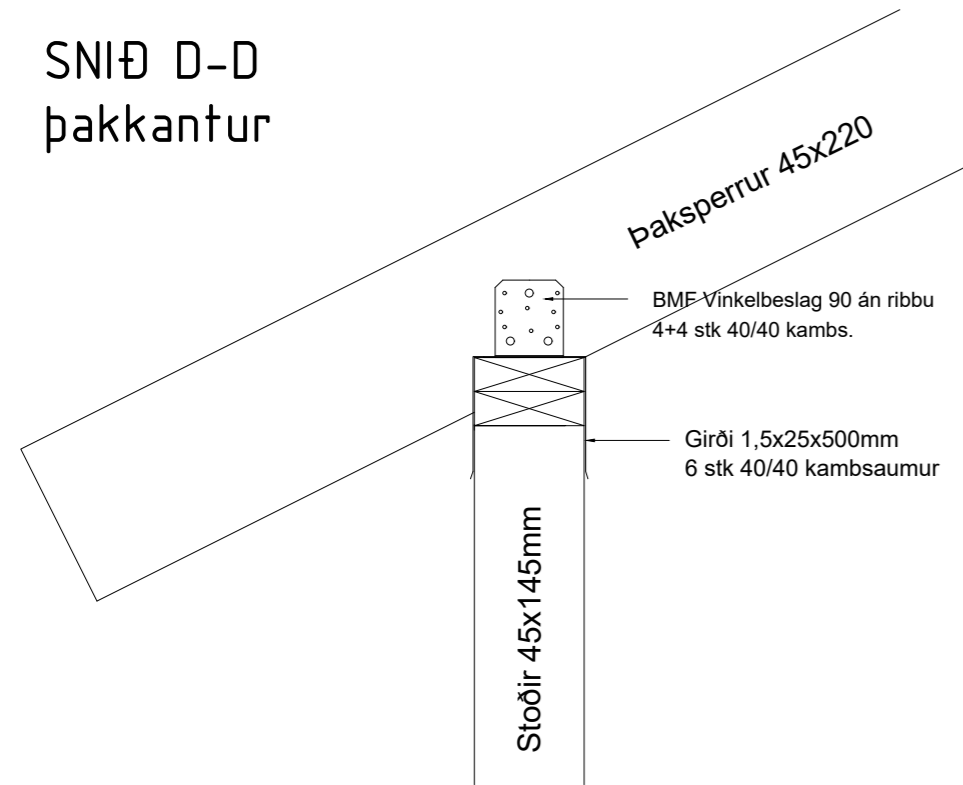


**SNIÐ E-E
biti í mæni**

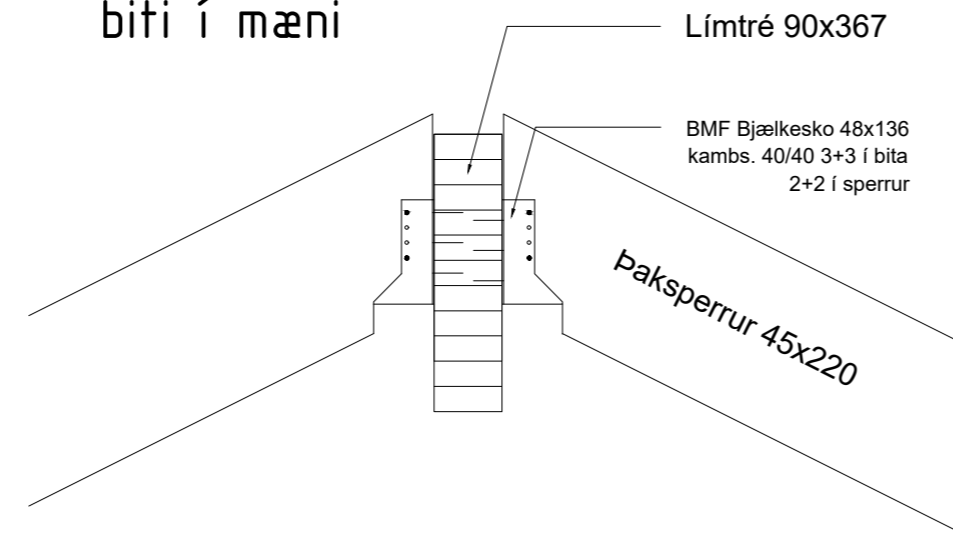


**SNIÐ F-F
mænir yfir burðarveggjum**

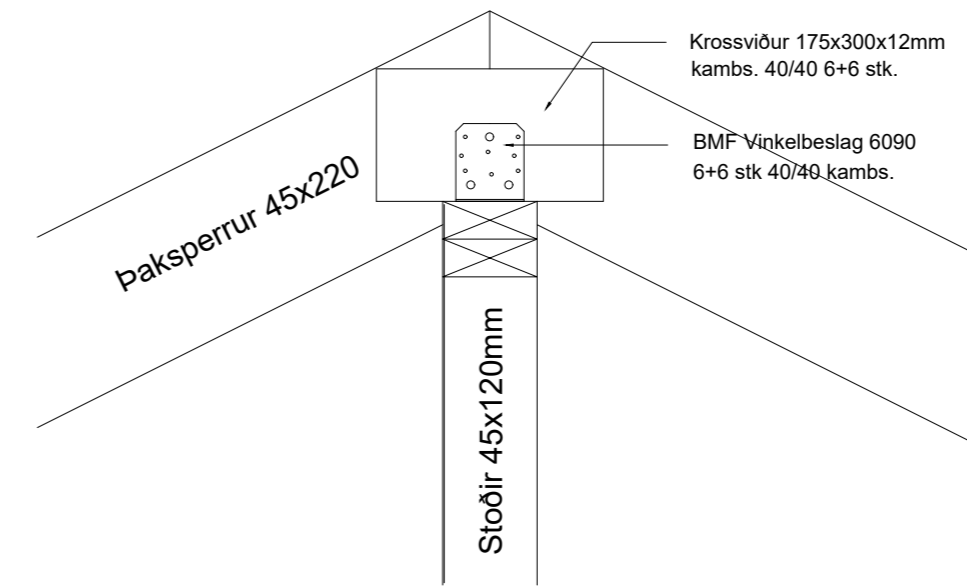


**SNIÐ G-G
mænisbiti og súla**

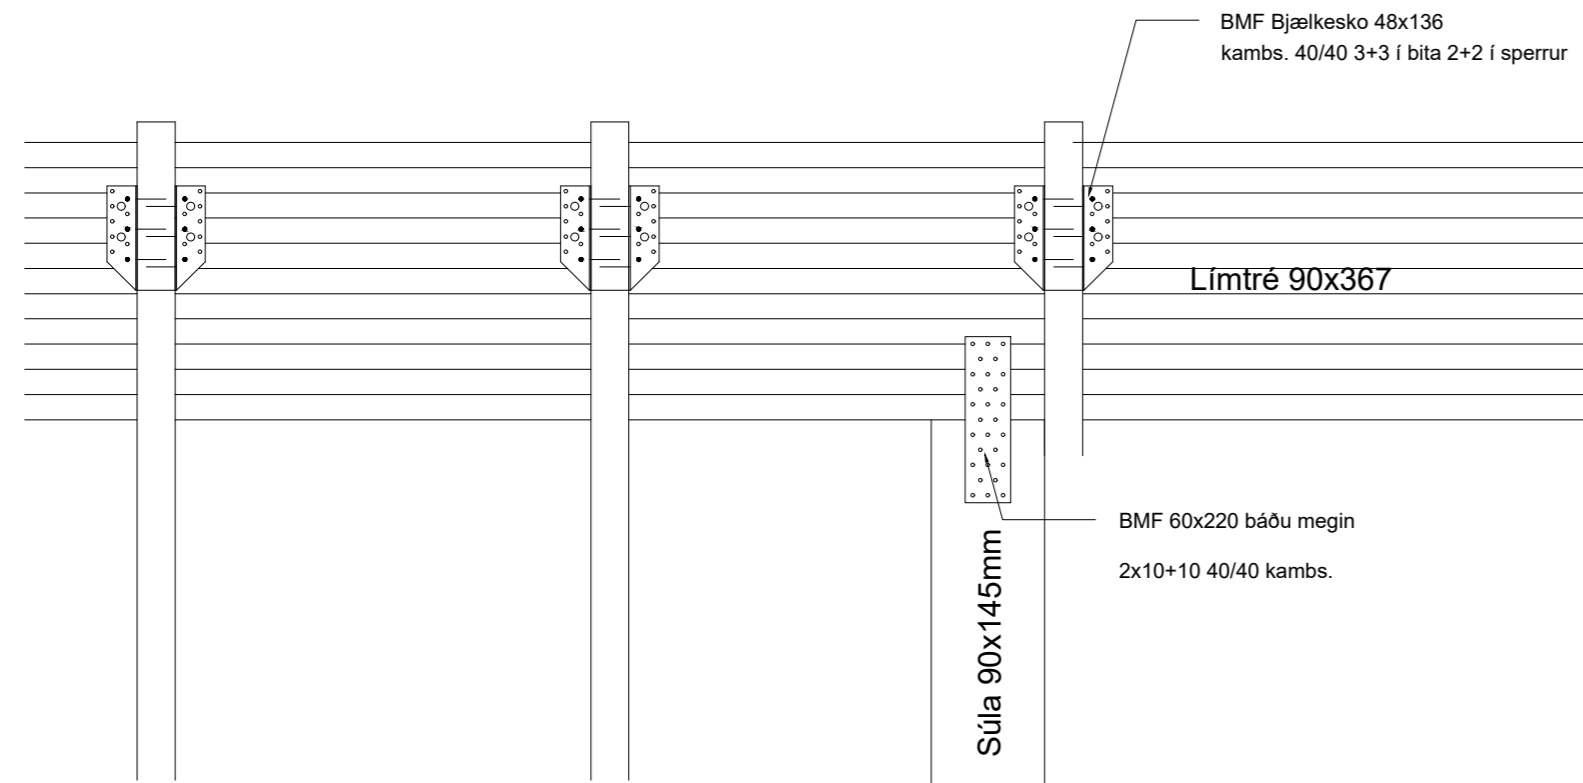


**SNIÐ H-H
samsetning mænisbita**

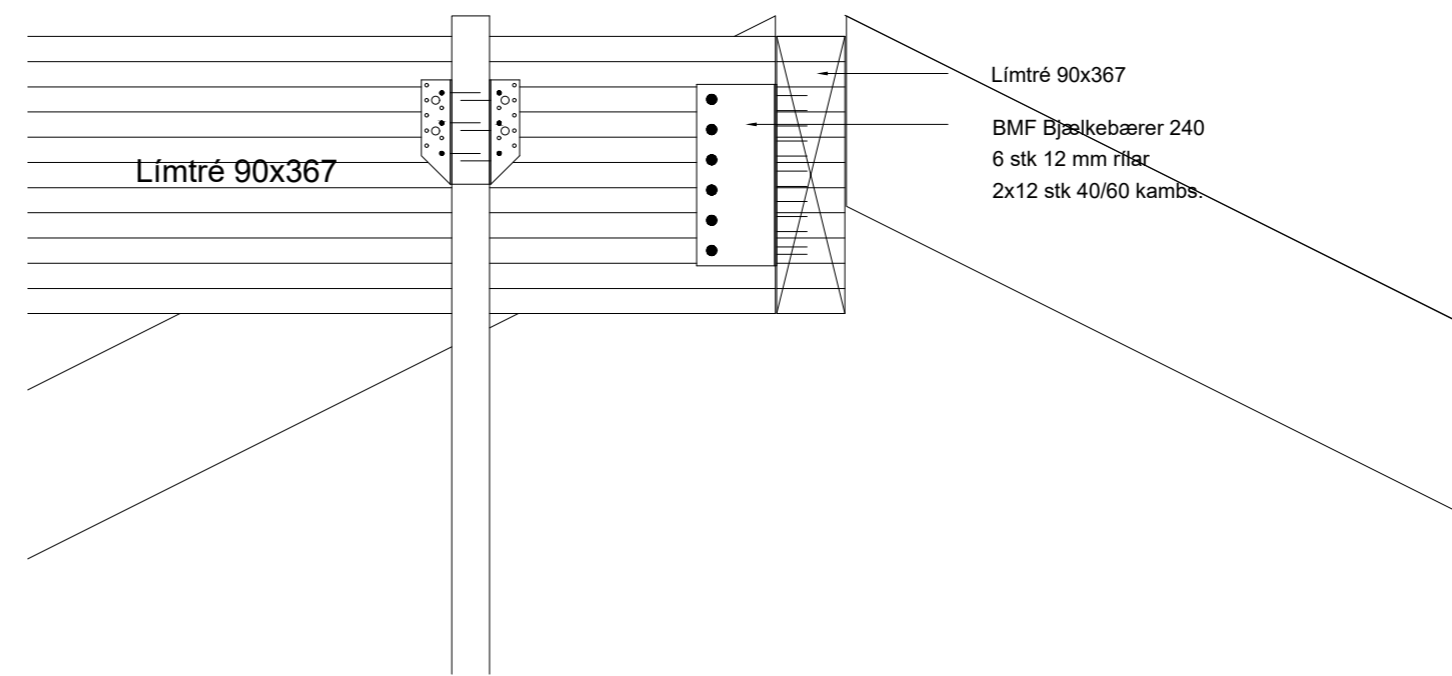

**SNIÐ I-I
við sökkul**

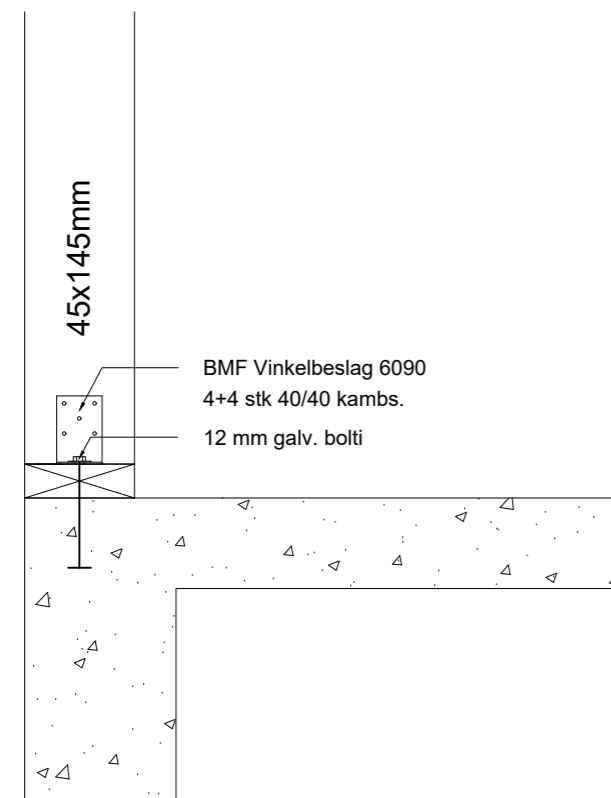

**SNIÐ J-J
súla við sökkul**

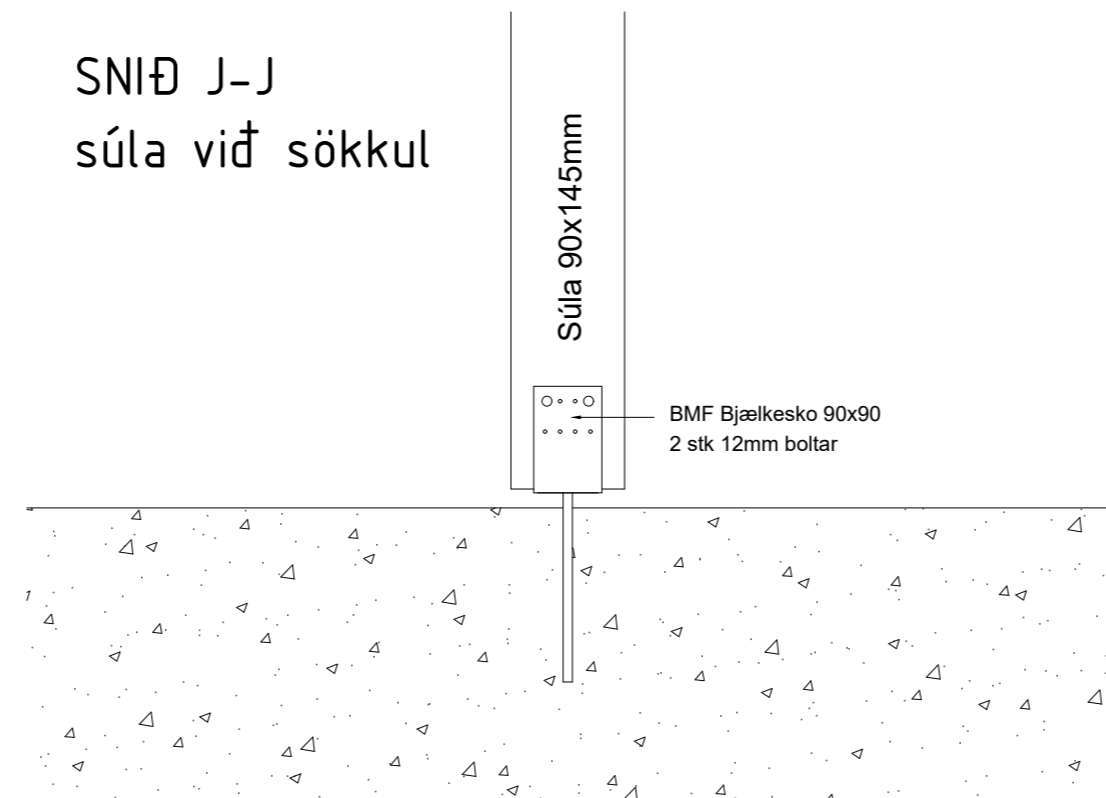

SKÝRINGAR:

Grindur skal klæða með 12 mm rakalímdum krossviði skrúfað með 4/40 skrúfum c/c 150 á hornum c/c 200 annars staðar. Pappi komi milli timburs og steypu.

Grindur útveggja og burðarveggja eru 45x145mm í gæðaflokki T1

Þaksperrur eru 45x220mm í gæðaflokki T2

Límtrébitar í mæni eru 90x366 í gæðaflokki L-30

Allur saumur og tengi sé galvanhúðað