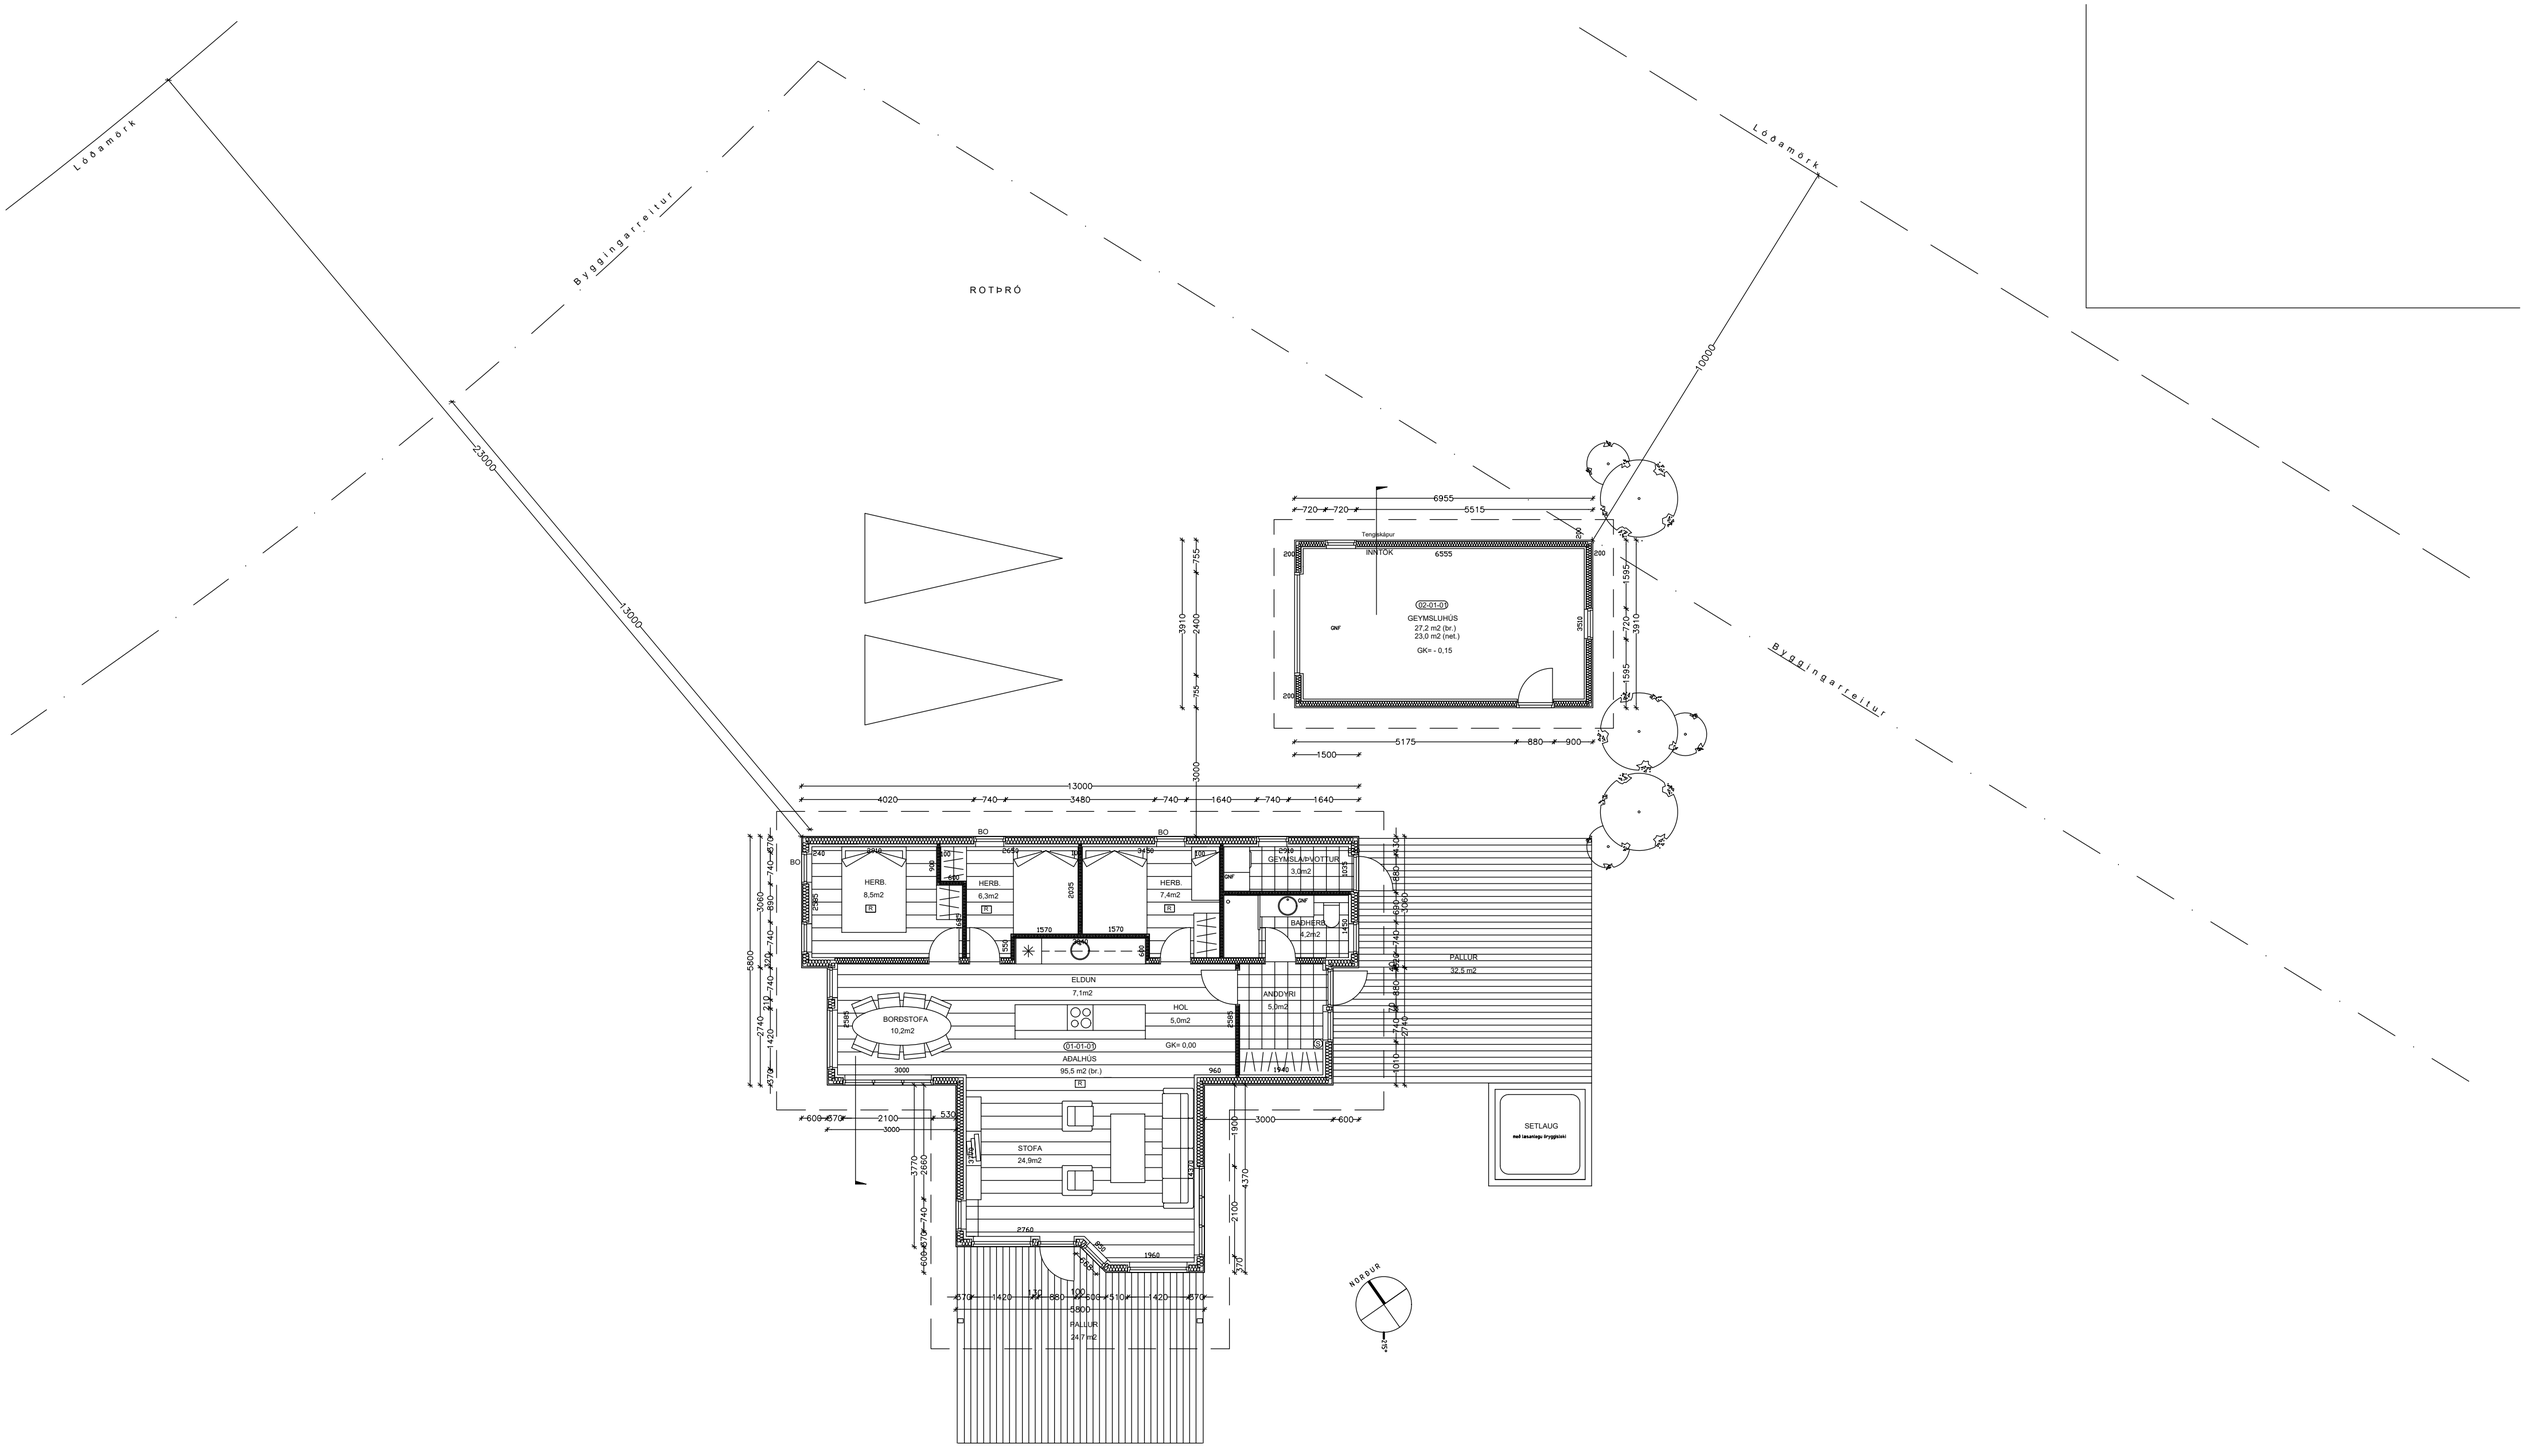

GRUNNMYND

hagtækni
tækniþjónusta
Refsholti 7, Skorradal

VERK	VERK NR.
Þrastahólar 18, Grímsnes	351
TEIKNING	TEIKN. NR.
Sumarbústaður Grunnmynd 1/100	101

DAGS.	BREYTT	HÖNNUÐUR	UNDIRRITUN
26. apríl 2017		Ingólfur Margeirsson 070252-3099	