


Þ V E R S N I Ð

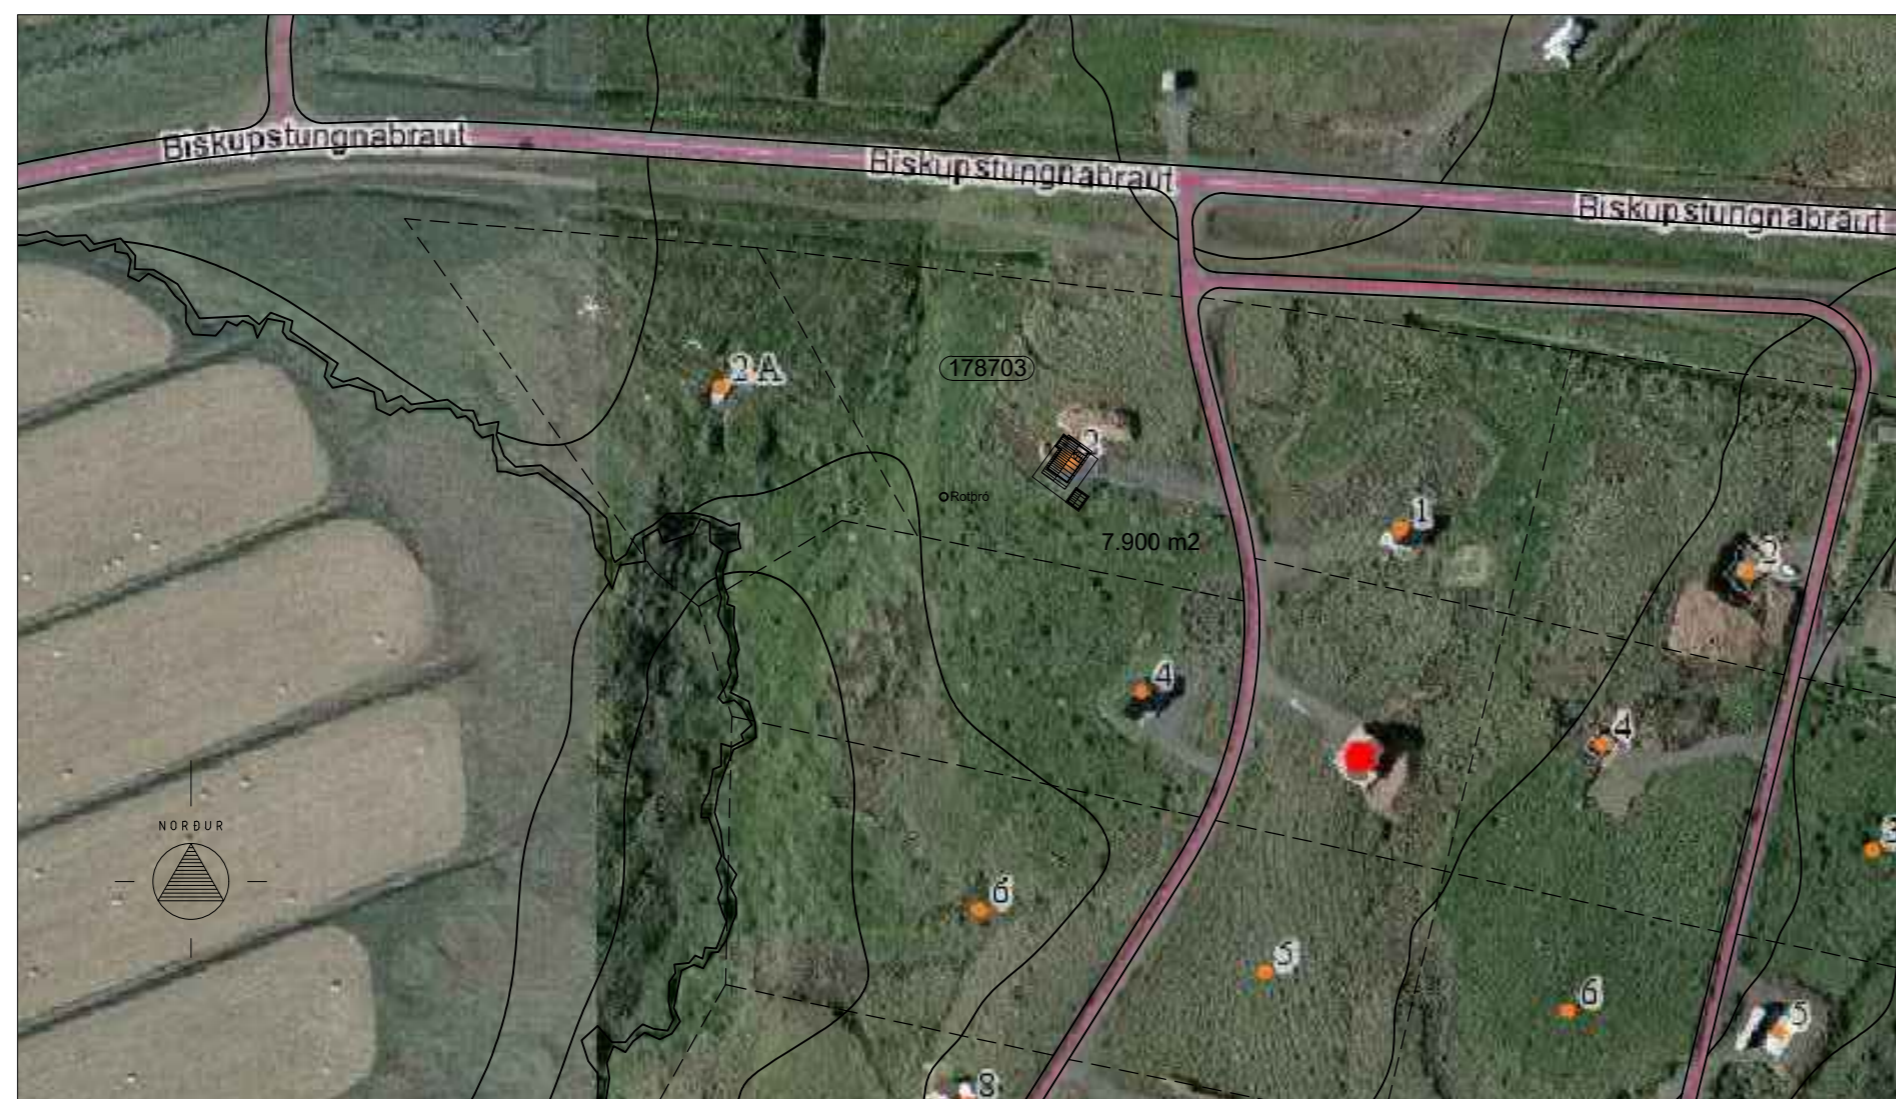

AFSTAÐA 1/2000

BYGGINGARLÝSING:

Löð:

Heiti: Vallarholt 2, Bláskógabyggð
Landnúmer: 178703, Greinitala: 8721-01-77200020
Löðarstærð: 7.900m2 Nýtingarlutfall: 0,011

Breyting á matshluta 01 (núverandi hús):

Bætt er við geymslu á suðvesturhlíð aðalhúss. Stækun aðalhúss er 5,2 m² brúttó og 4,2 m² birt flm. Nettóflatarmál er 4,4 m². Rúmmál geymslu er 6,9 m³. Undirstöður eru steyptir sökklar og steypt botnplata. Útveggir eru 100 mm timburgrind. Þakvirki, þakklæðning og klæðning útveggja er eins og á núverandi húsi. Reykskjnjara skal setja í geymslu og samtengja hann öðrum reykskjnjurum hússins.

Nýtt aukahús. Matshluti 02 (geymsla):

Birt flatarmál aukahúss er 14,6 m² nettóflatarmál 11,7 m². Rúmmál aukahúss er 42,0 m³. Undirstöður eru steyptar súlur. Gólfbitar og gólfainangrun er 200 mm. Grindur og einangrun útveggja eru 100 mm. Þakbitar og þakeinangrun er 150 mm. Ytri klæðning útveggja er lárétt furuklæðning. Þak er klætt með stálklæðningu. Tvöfalt gler er í gluggum. Í húsinu skal vera reykskjnjari og slökkvítæki.