



BURÐARVIRKI DEILI 1/10


A-A
Þaksperrur og milliloft

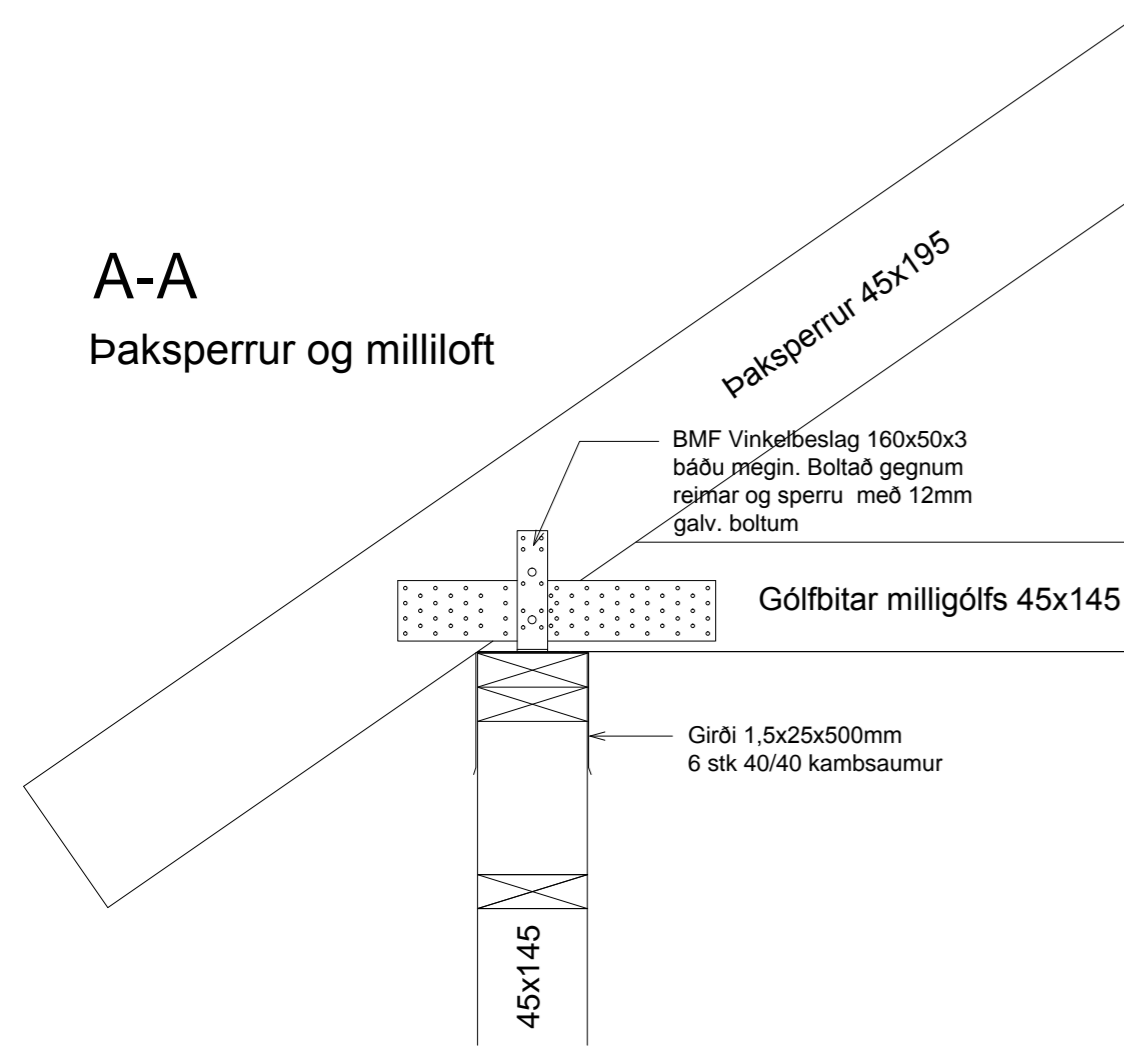


B-B
Þakstólar millilofti

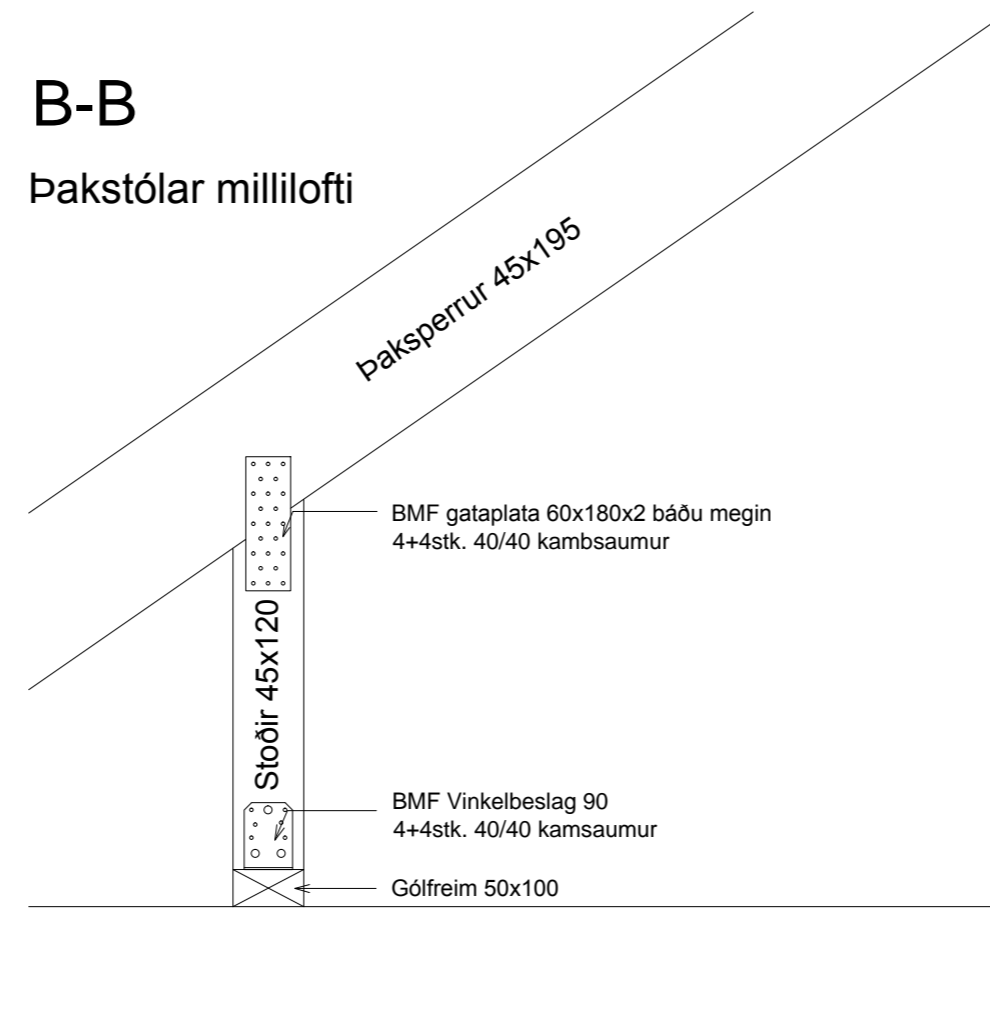


C-C
Sperrur í mæni

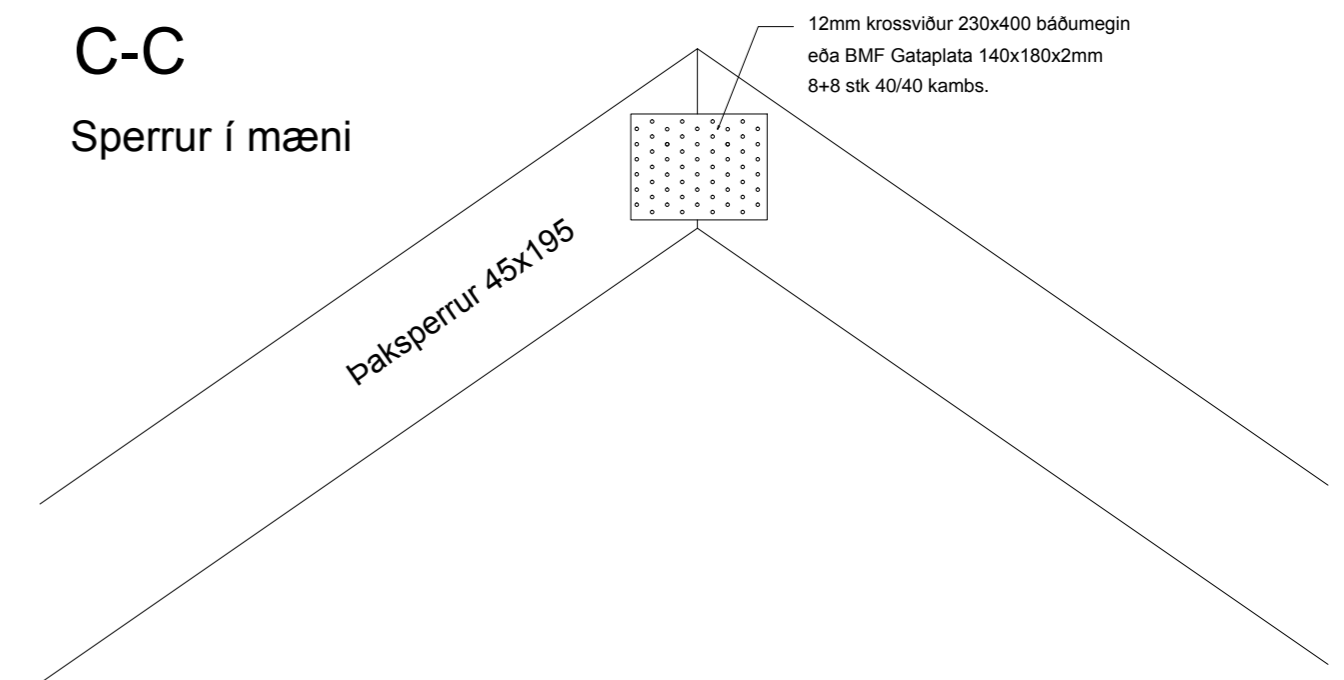

D-D
Milligólf við burðarveggi

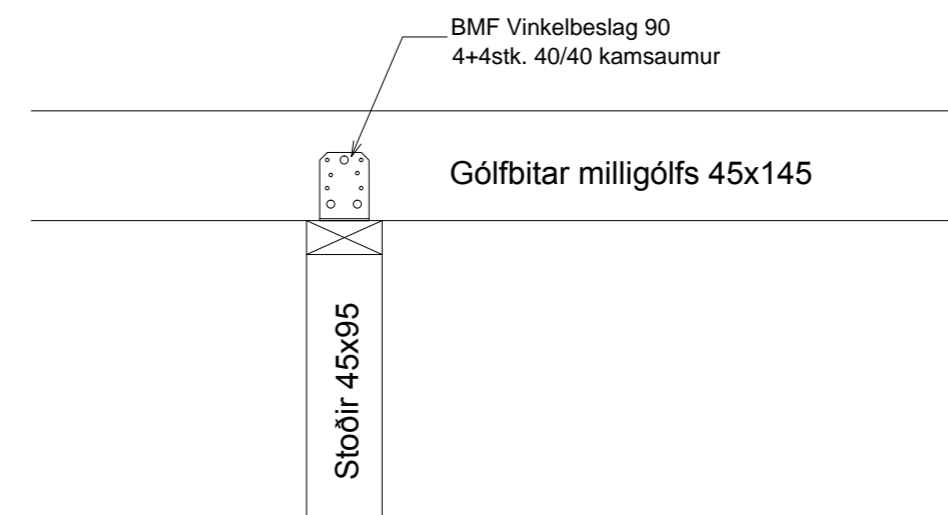

E-E
Sperrur yfir stofu

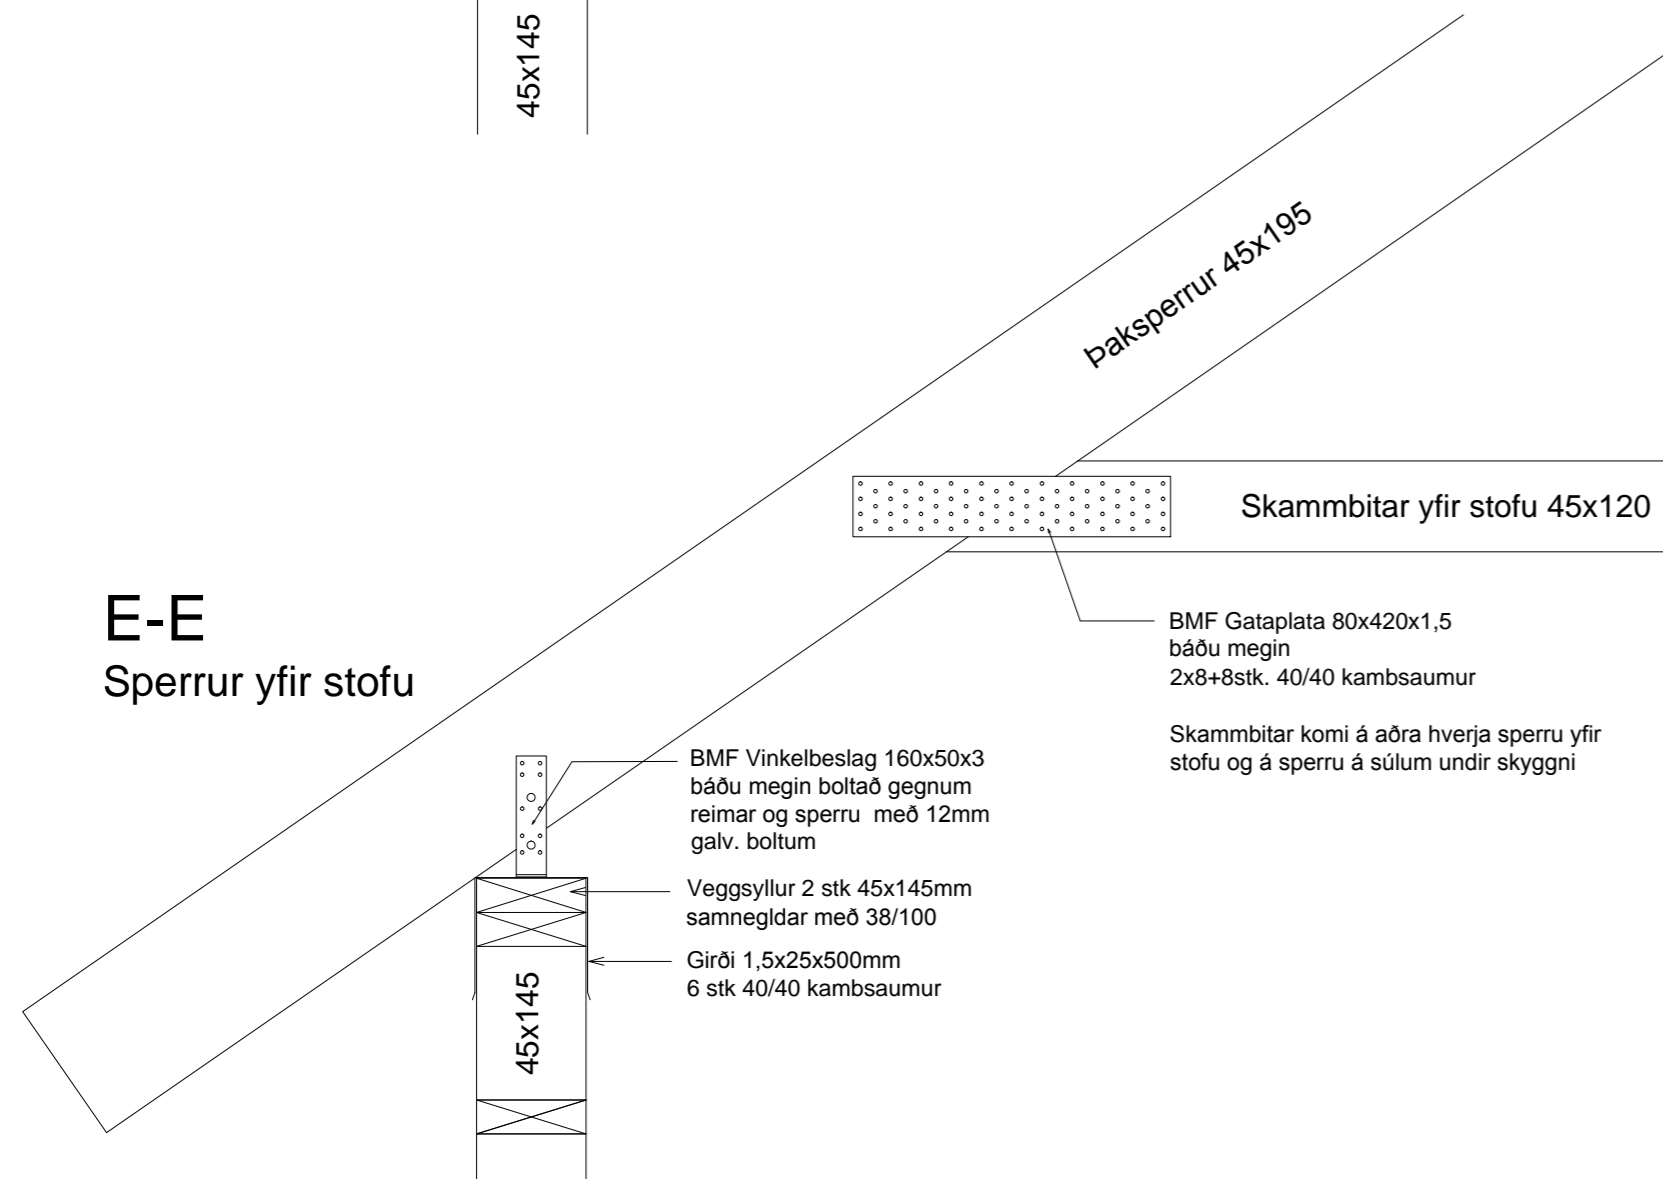

SKÝRINGAR:

Burðarviðir eru T24 skv. ÍST-DS 413
Grindur útveggja eru 45x145mm. Grindur burðarveggja inni eru 45x94mm c/c 600
Gólfbitar millilofts eru 45x145mm c/c 600. Skambitar 45x120mm komi á aðra hvora sperru yfir stofu og skyggni. Þaksperrur eru 45x195mm. Sperrur á göflum felldar inn í stoðir og negldar með 3 stk 5" saum pr. stoð
Grindur skal klæða með 9mm rakalímdum krossviði skrúfað með 4/40 skrúfum c/c 150 á hornum c/c 200 annars staðar
Þegar stærðir á timbri miðast við óheflað timbur, nota má heflað timbur úr sömu stærðum.
Þar sem timbur leggst að steinsteypu komi asfaltþappi á milli trés og steins.
Allur saumur og tengi sé galvanhúðað
Stærðir saums og festinga eru millimetrar.