


# FRÁRENNISLAGNIR GRUNNMYND M.K. 1/50

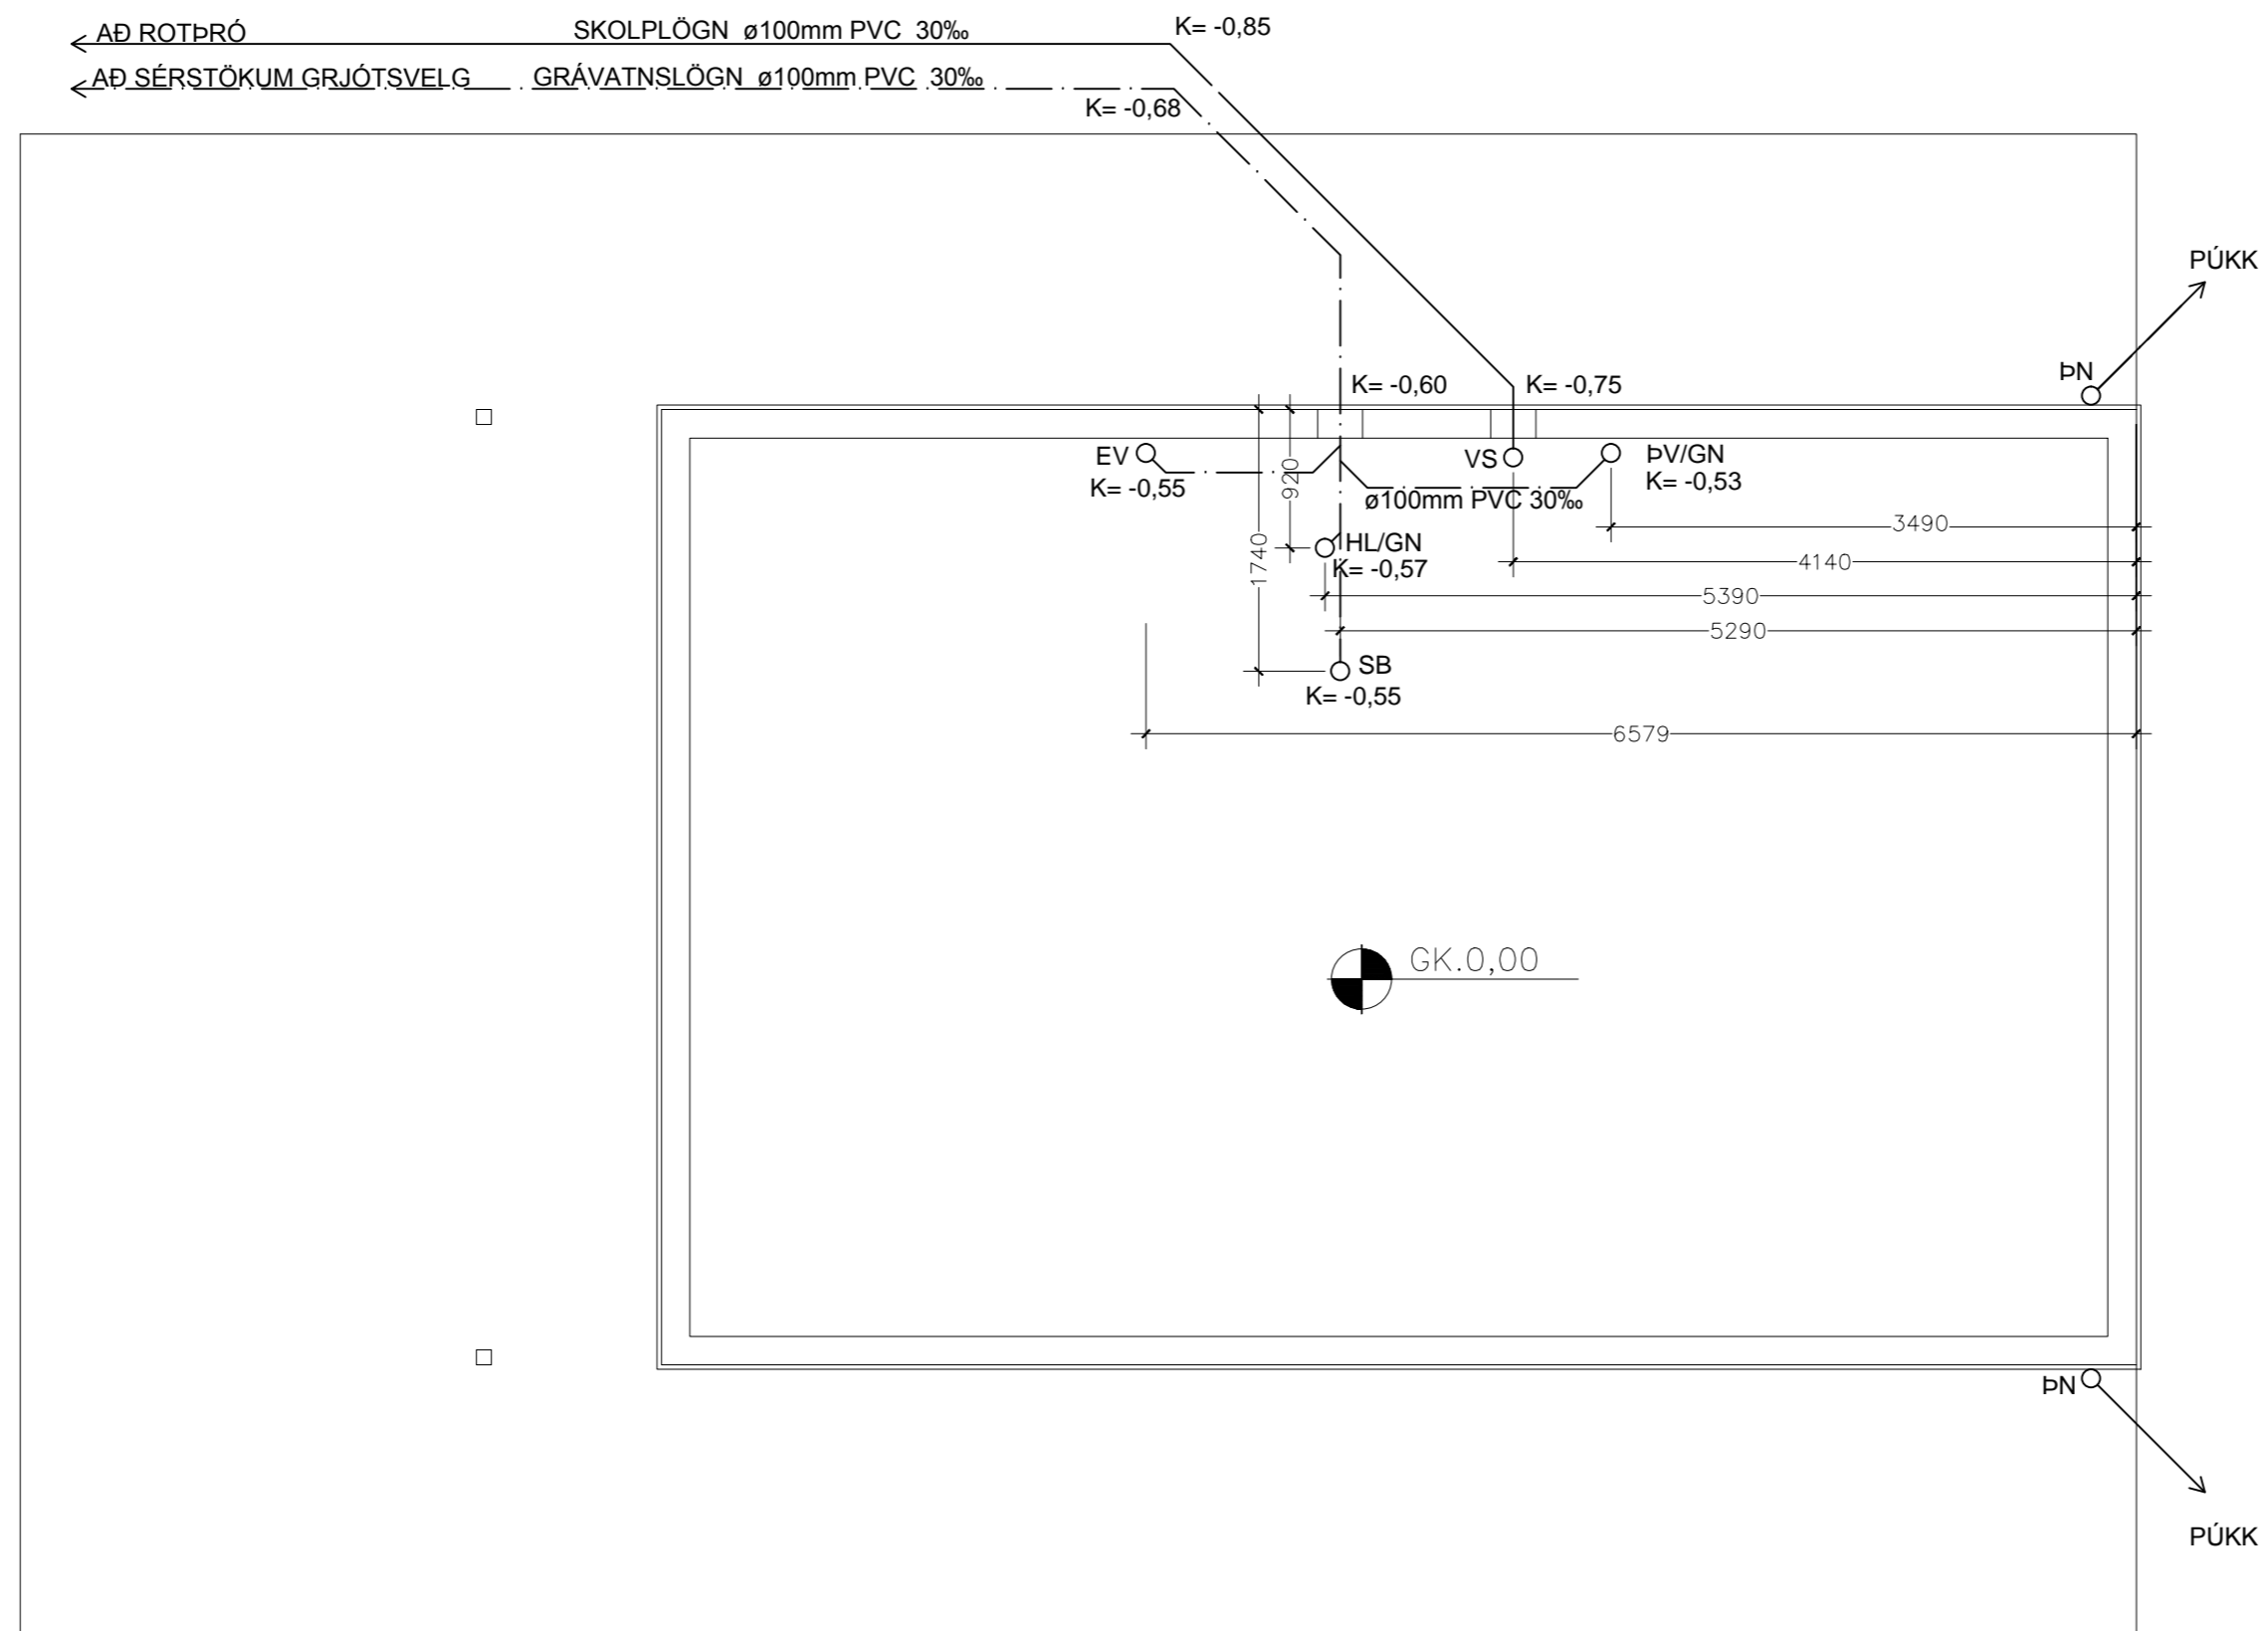

## SKÝRINGAR:

Allar lagnir skulu vera af viðurkenndri gerð. Utan um allar skolplagnir í jörð skal vera 15-20 cm þjappað sandlag allan hringinn.  
 Þvermál röra eru gefin upp í mm.  
 Hæðir á botni röra eru gefnar upp í metrum frá efri brún botnplötu.  
 Allt efni og frágangur skal vera í samræmi við ÍST65, ÍST-68 og gildandi reglugerðir.  
 Allt efni skal hafa lagnaefnisvottun.

- EV - ELDHÚSVASKUR
- GN - GÓLFNIÐURFALL
- HL - HANDLAUG
- SB - STURTUBAÐ
- VS - VATNSSALERNI
- ÞN - ÞAKNIÐURFALL
- ÞV - ÞVOTTAVÉL