


MILLILOFT GRUNNMYND M.K. 1/50

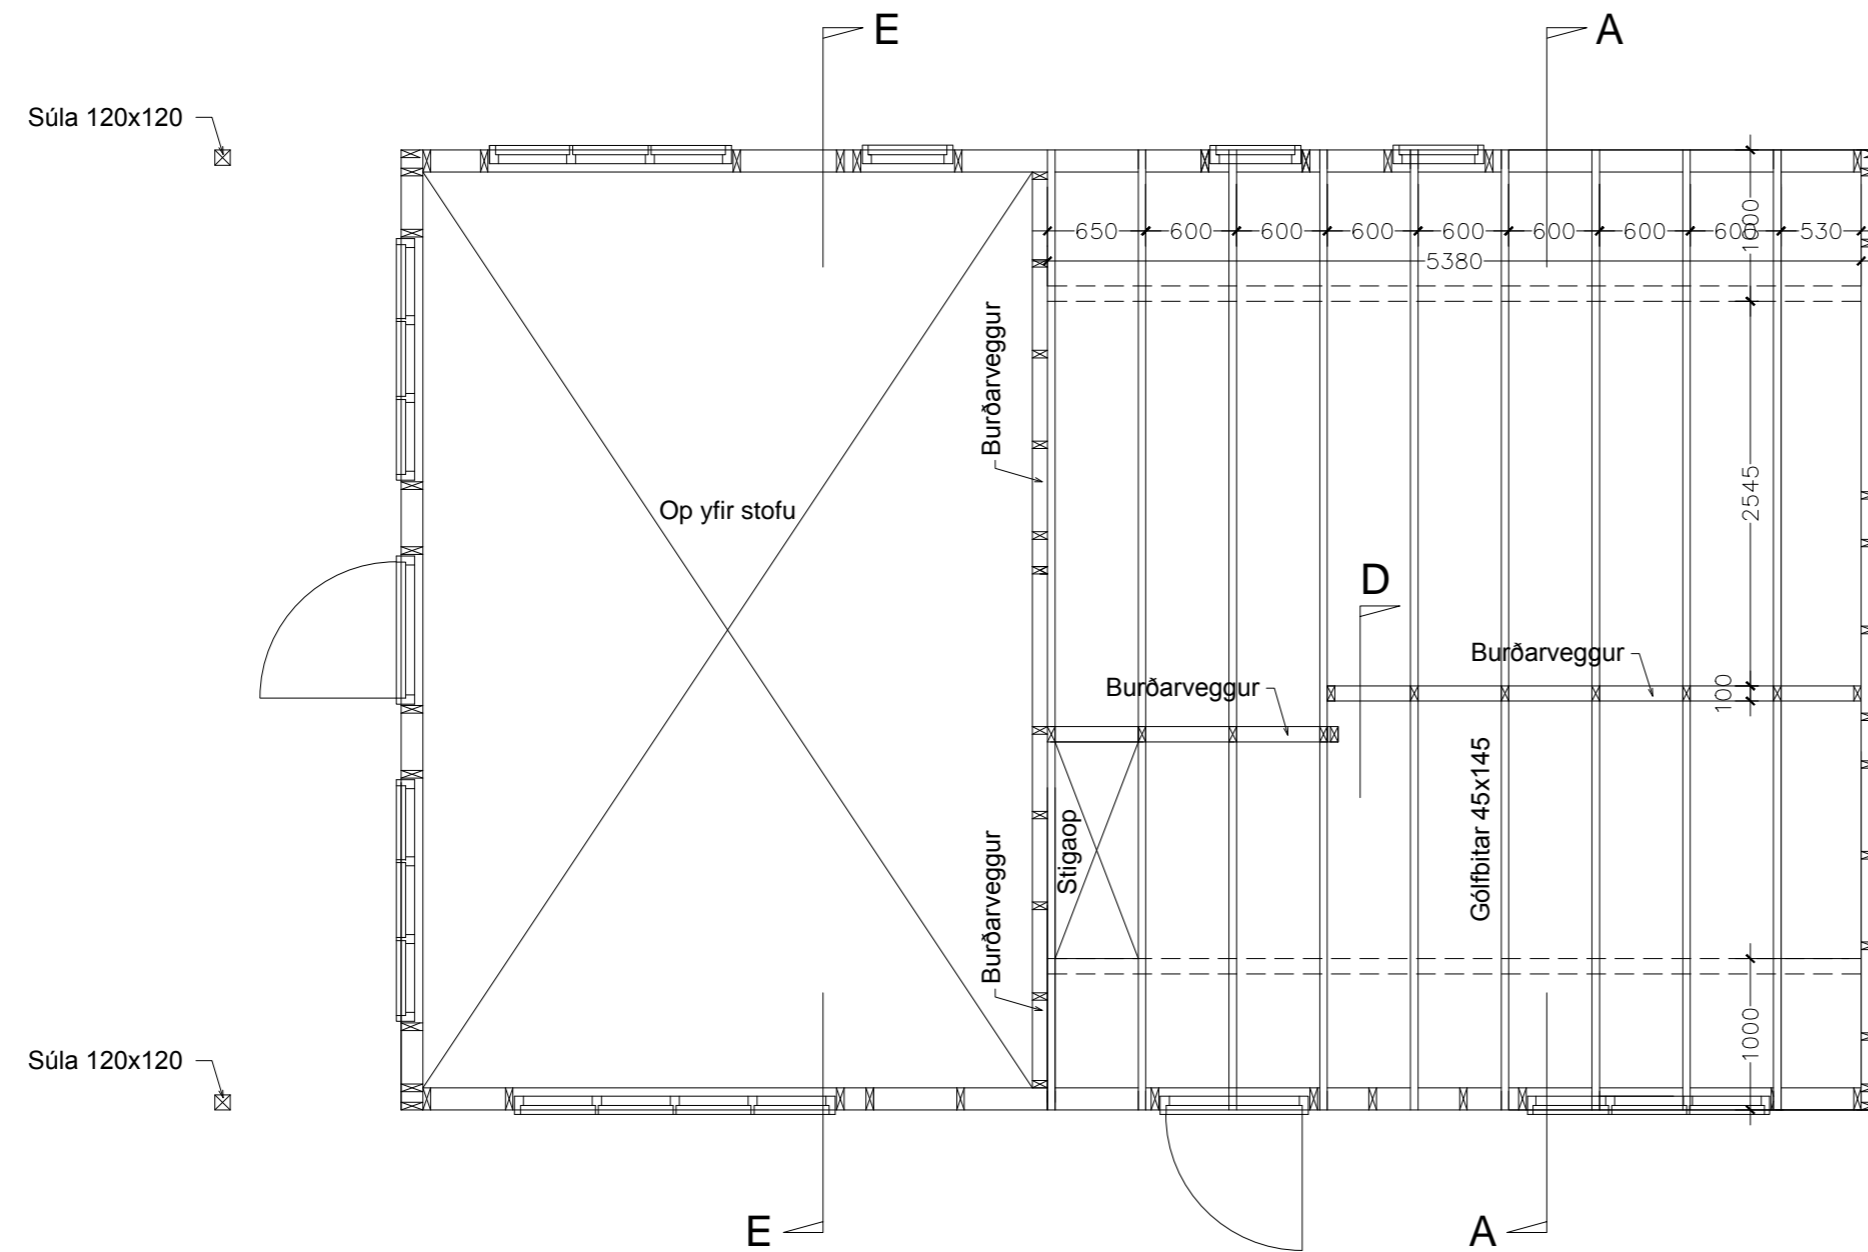

SKÝRINGAR:

Burðarviðir eru T24 skv. ÍST-DS 413
 Grindur útveggja eru 45x145mm . Grindur burðarveggja inni eru 45x95mm c/c 600
 Gólfbitar millilofts eru 45x145mm c/c 600. Skambbitar 45x145mm komi á aðra hvora
 sperru yfir stofu og skyggni. Þaksperrur eru 45x195mm. Sperrur á göflum felldar inn í
 stoðir og neglar með 3 stk 5" saum pr. stoð
 Grindur skal klæða með 9mm rakalímdum krossviði skrúfað með 4/40 skrúfum c/c 150 á
 hornum c/c 200 annars staðar
 Stærðir á timbri miðast við hefðað timbur.
 Þar sem timbur leggst að steinsteypu komi asfaltþappi á milli trés og steins.
 Allur saumur og tengi sé galvanhúðað
 Stærðir saums og festinga eru millimetrar.