


# FRÁRENNSLISLAGNIR GRUNNMYND M.K. 1/50

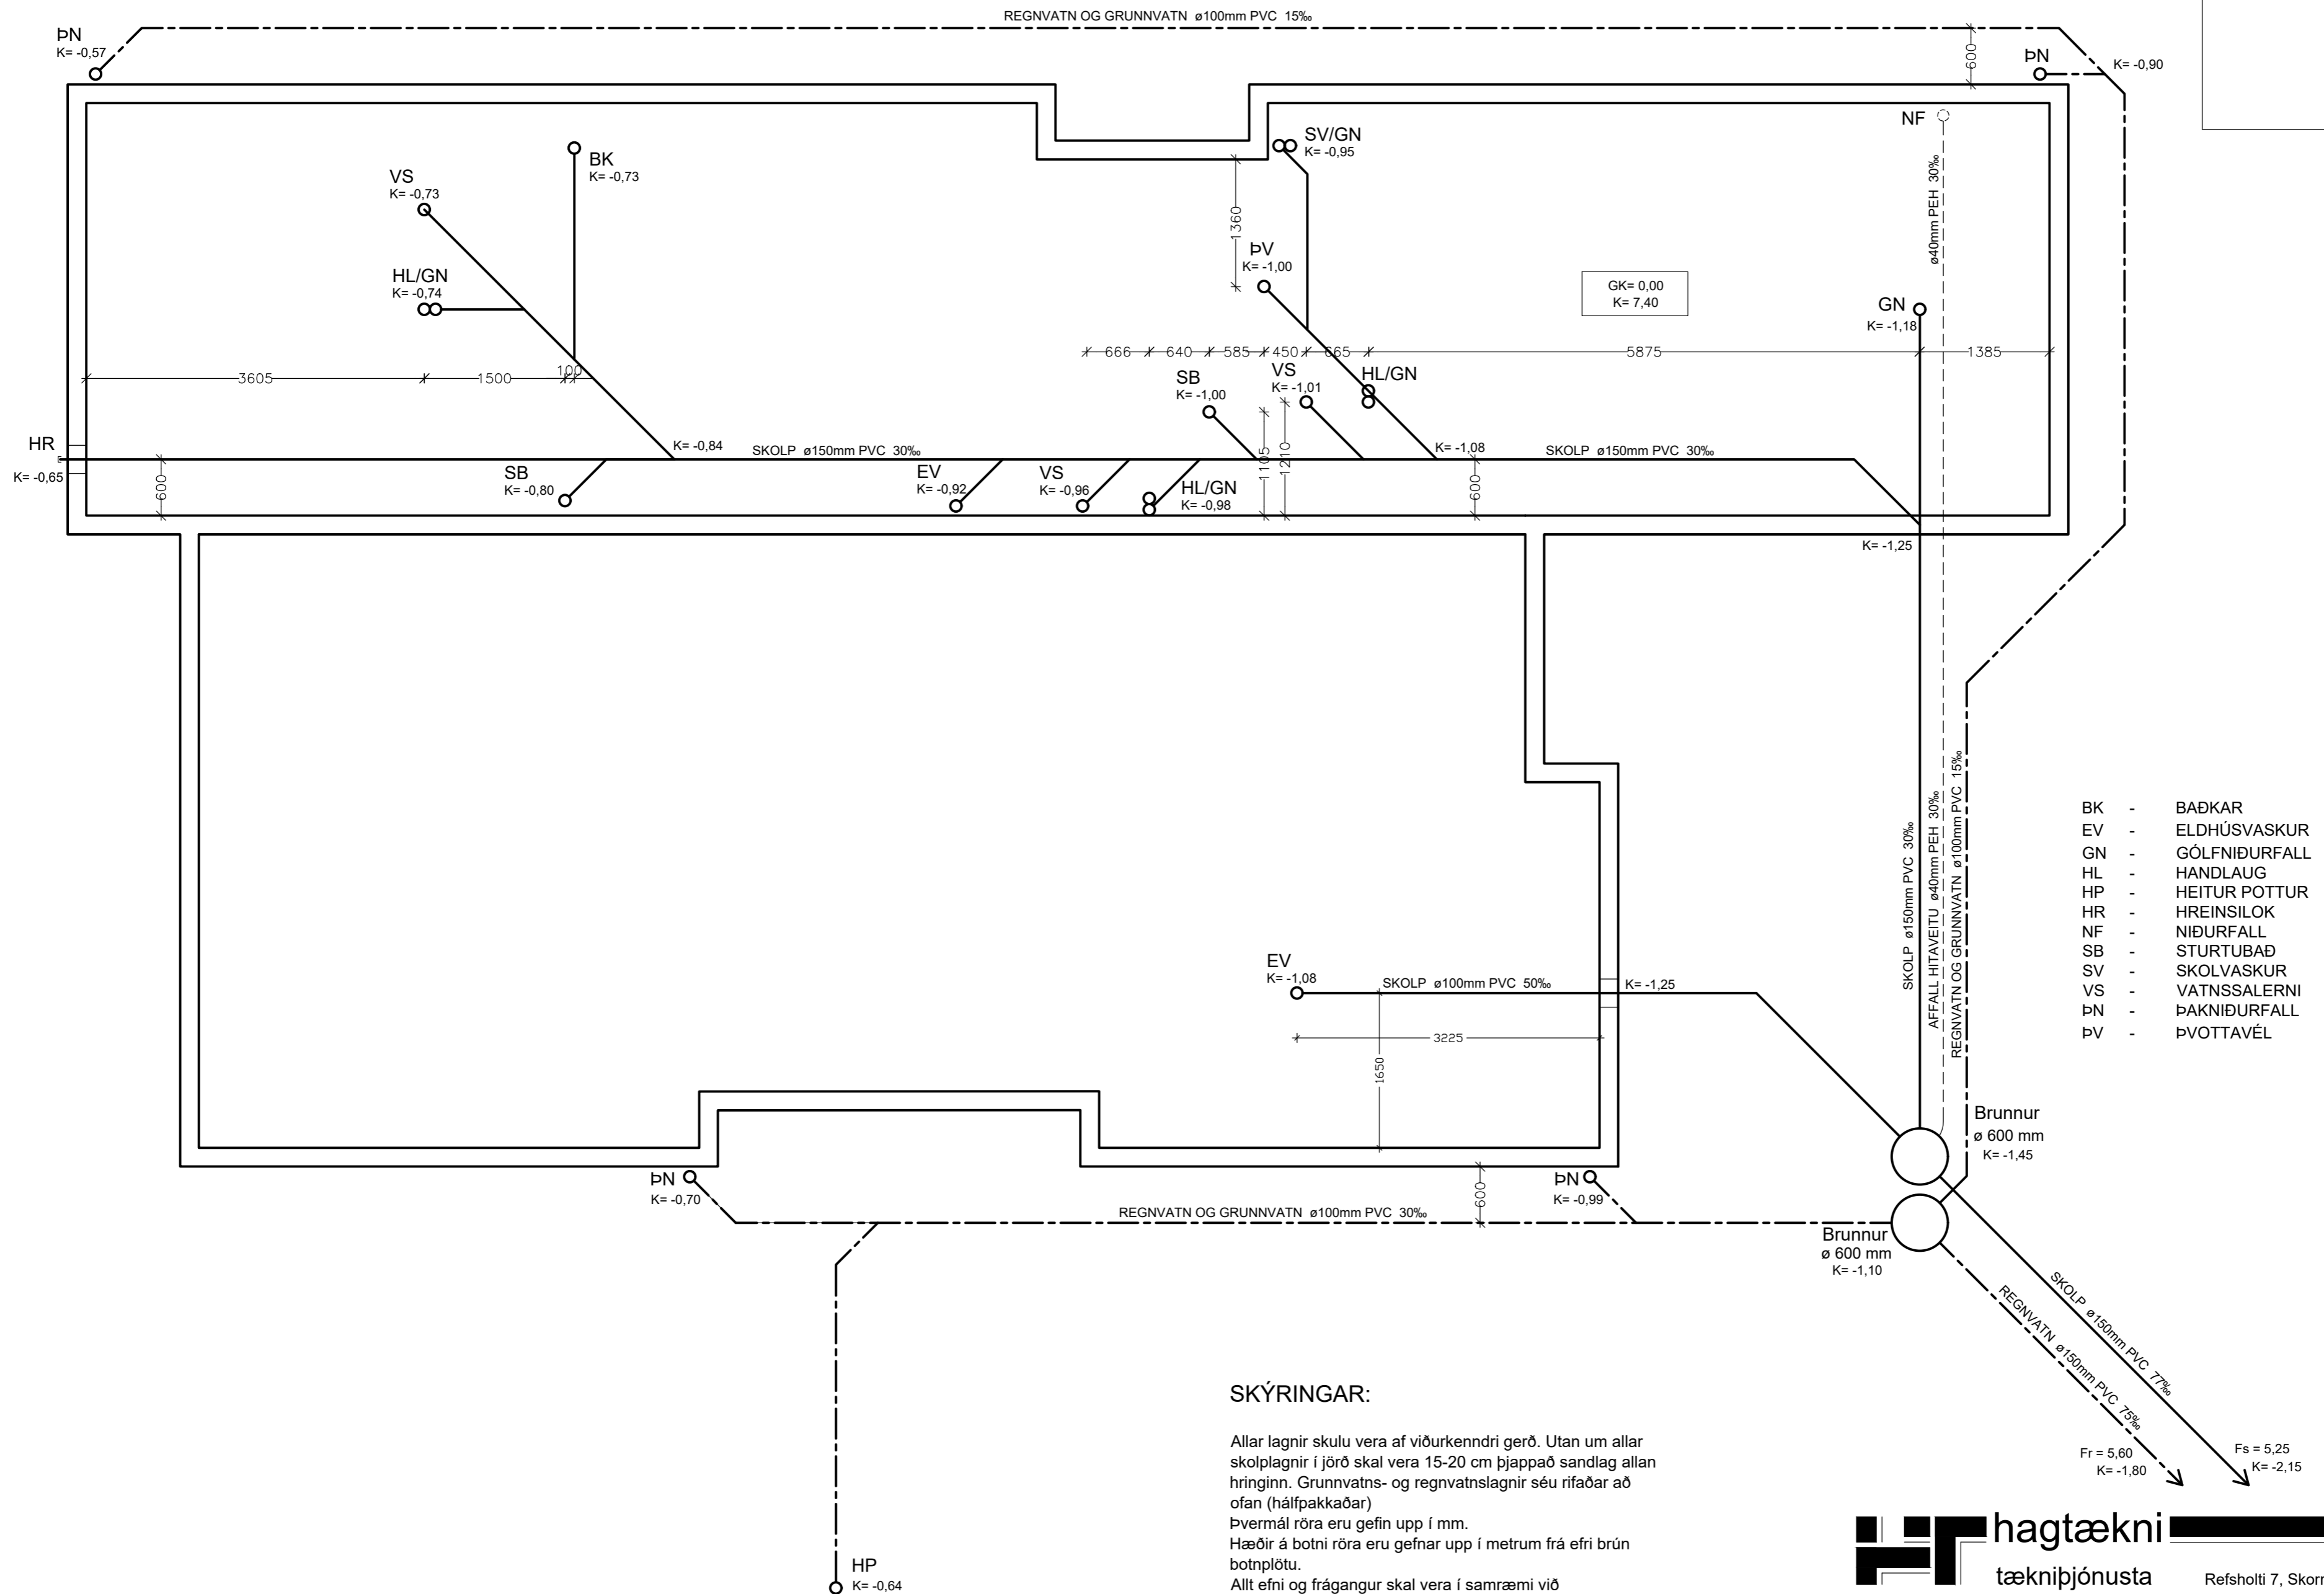

- BK - BÄÐKAR
- EV - ELDHÚSVASKUR
- GN - GÖLFNIÐURFALL
- HL - HANDLAUG
- HP - HEITUR POTTUR
- HR - HREINSILOK
- NF - NIÐURFALL
- SB - STURTUBAÐ
- SV - SKOLVASKUR
- VS - VATNSSALERNI
- ÞN - ÞAKNIÐURFALL
- ÞV - ÞVOTTAVÉL

## SKÝRINGAR:

Allar lagnir skulu vera af viðurkenndri gerð. Utan um allar skolplagnir í jörð skal vera 15-20 cm þjappað sandlag allan hringinn. Grunnvatns- og regnvatnslagnir séu rifaðar að ofan (hálfpakkaðar).  
 Þvermál röra eru gefin upp í mm.  
 Hæðir á botni röra eru gefnar upp í metrum frá efri brún botnplötu.  
 Allt efni og frágangur skal vera í samræmi við holræsareglugerð og ÍST-65



**hagtækni**  
tækniþjónusta

Refsholti 7, Skorradal  
sími 861 7252

---

VERK  
Akravellir 8, Hvalfjarðarsveit

TEIKNING  
Lagnir

DAGS.  
31. maí 2018

VERK NR.  
353

TEIKN NR.  
301

SAMP.  
Ingólfur Margeirsson 070252-3099