


BURÐARVEGGIR OG MILLIGÓLF M.K. 1/50

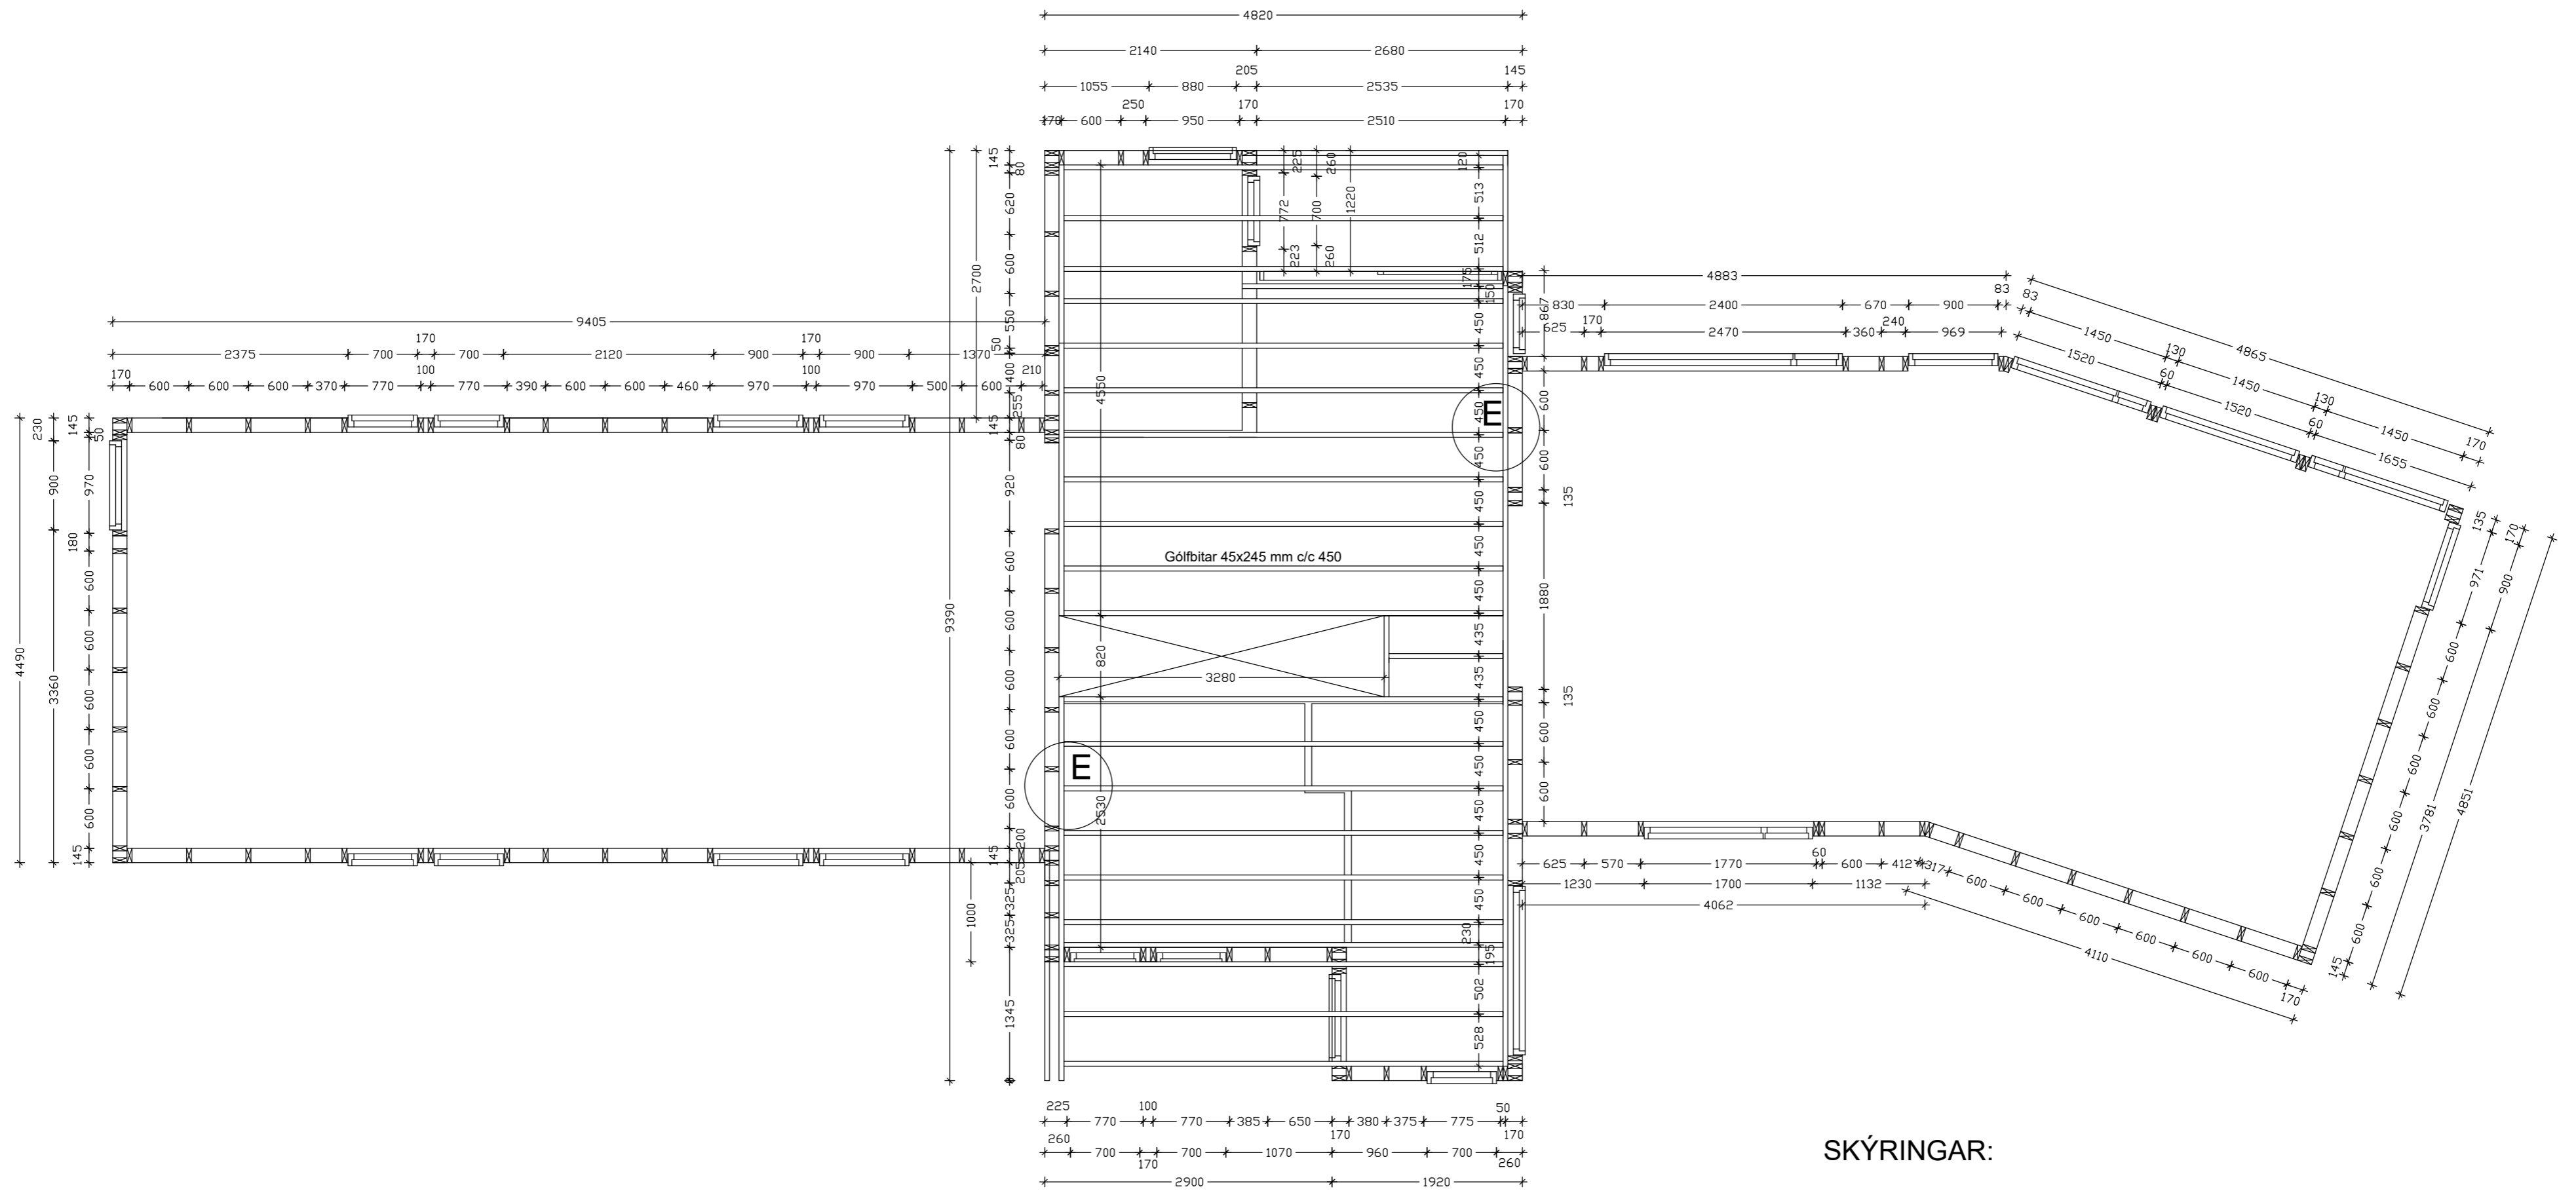

SKÝRINGAR:

Grindur útveggja og burðarveggja eru 45x145mm í gæðaflokki T1
 Grindur skal klæða með 12mm rakalímdum krossviði skrúfað með 4/40 skrúfum c/c 150 á hornum c/c 200 annars staðar

Gólfbitar millilofts eru 45x220mm í gæðaflokki T2

Allur saumur og tengi sé galvanhúðað

hagtækni
 tækniþjónusta Refsholti 7, Skorradal sími 861 7252

VERK
 Áshildarvegur 14, Skeið VERK NR. 341

TEIKNING
 Sumarhús Milliloft - Grunnmynd 1/50 TEIKN. NR. 202

DAGS. BREYTT TEIKNAD. SAMP.
 15. mars 2016 Ingólfur Margeirsson 070252-3099