



PLATA YFIR KJALLARA, GRUNNMYND M.K. 1/50

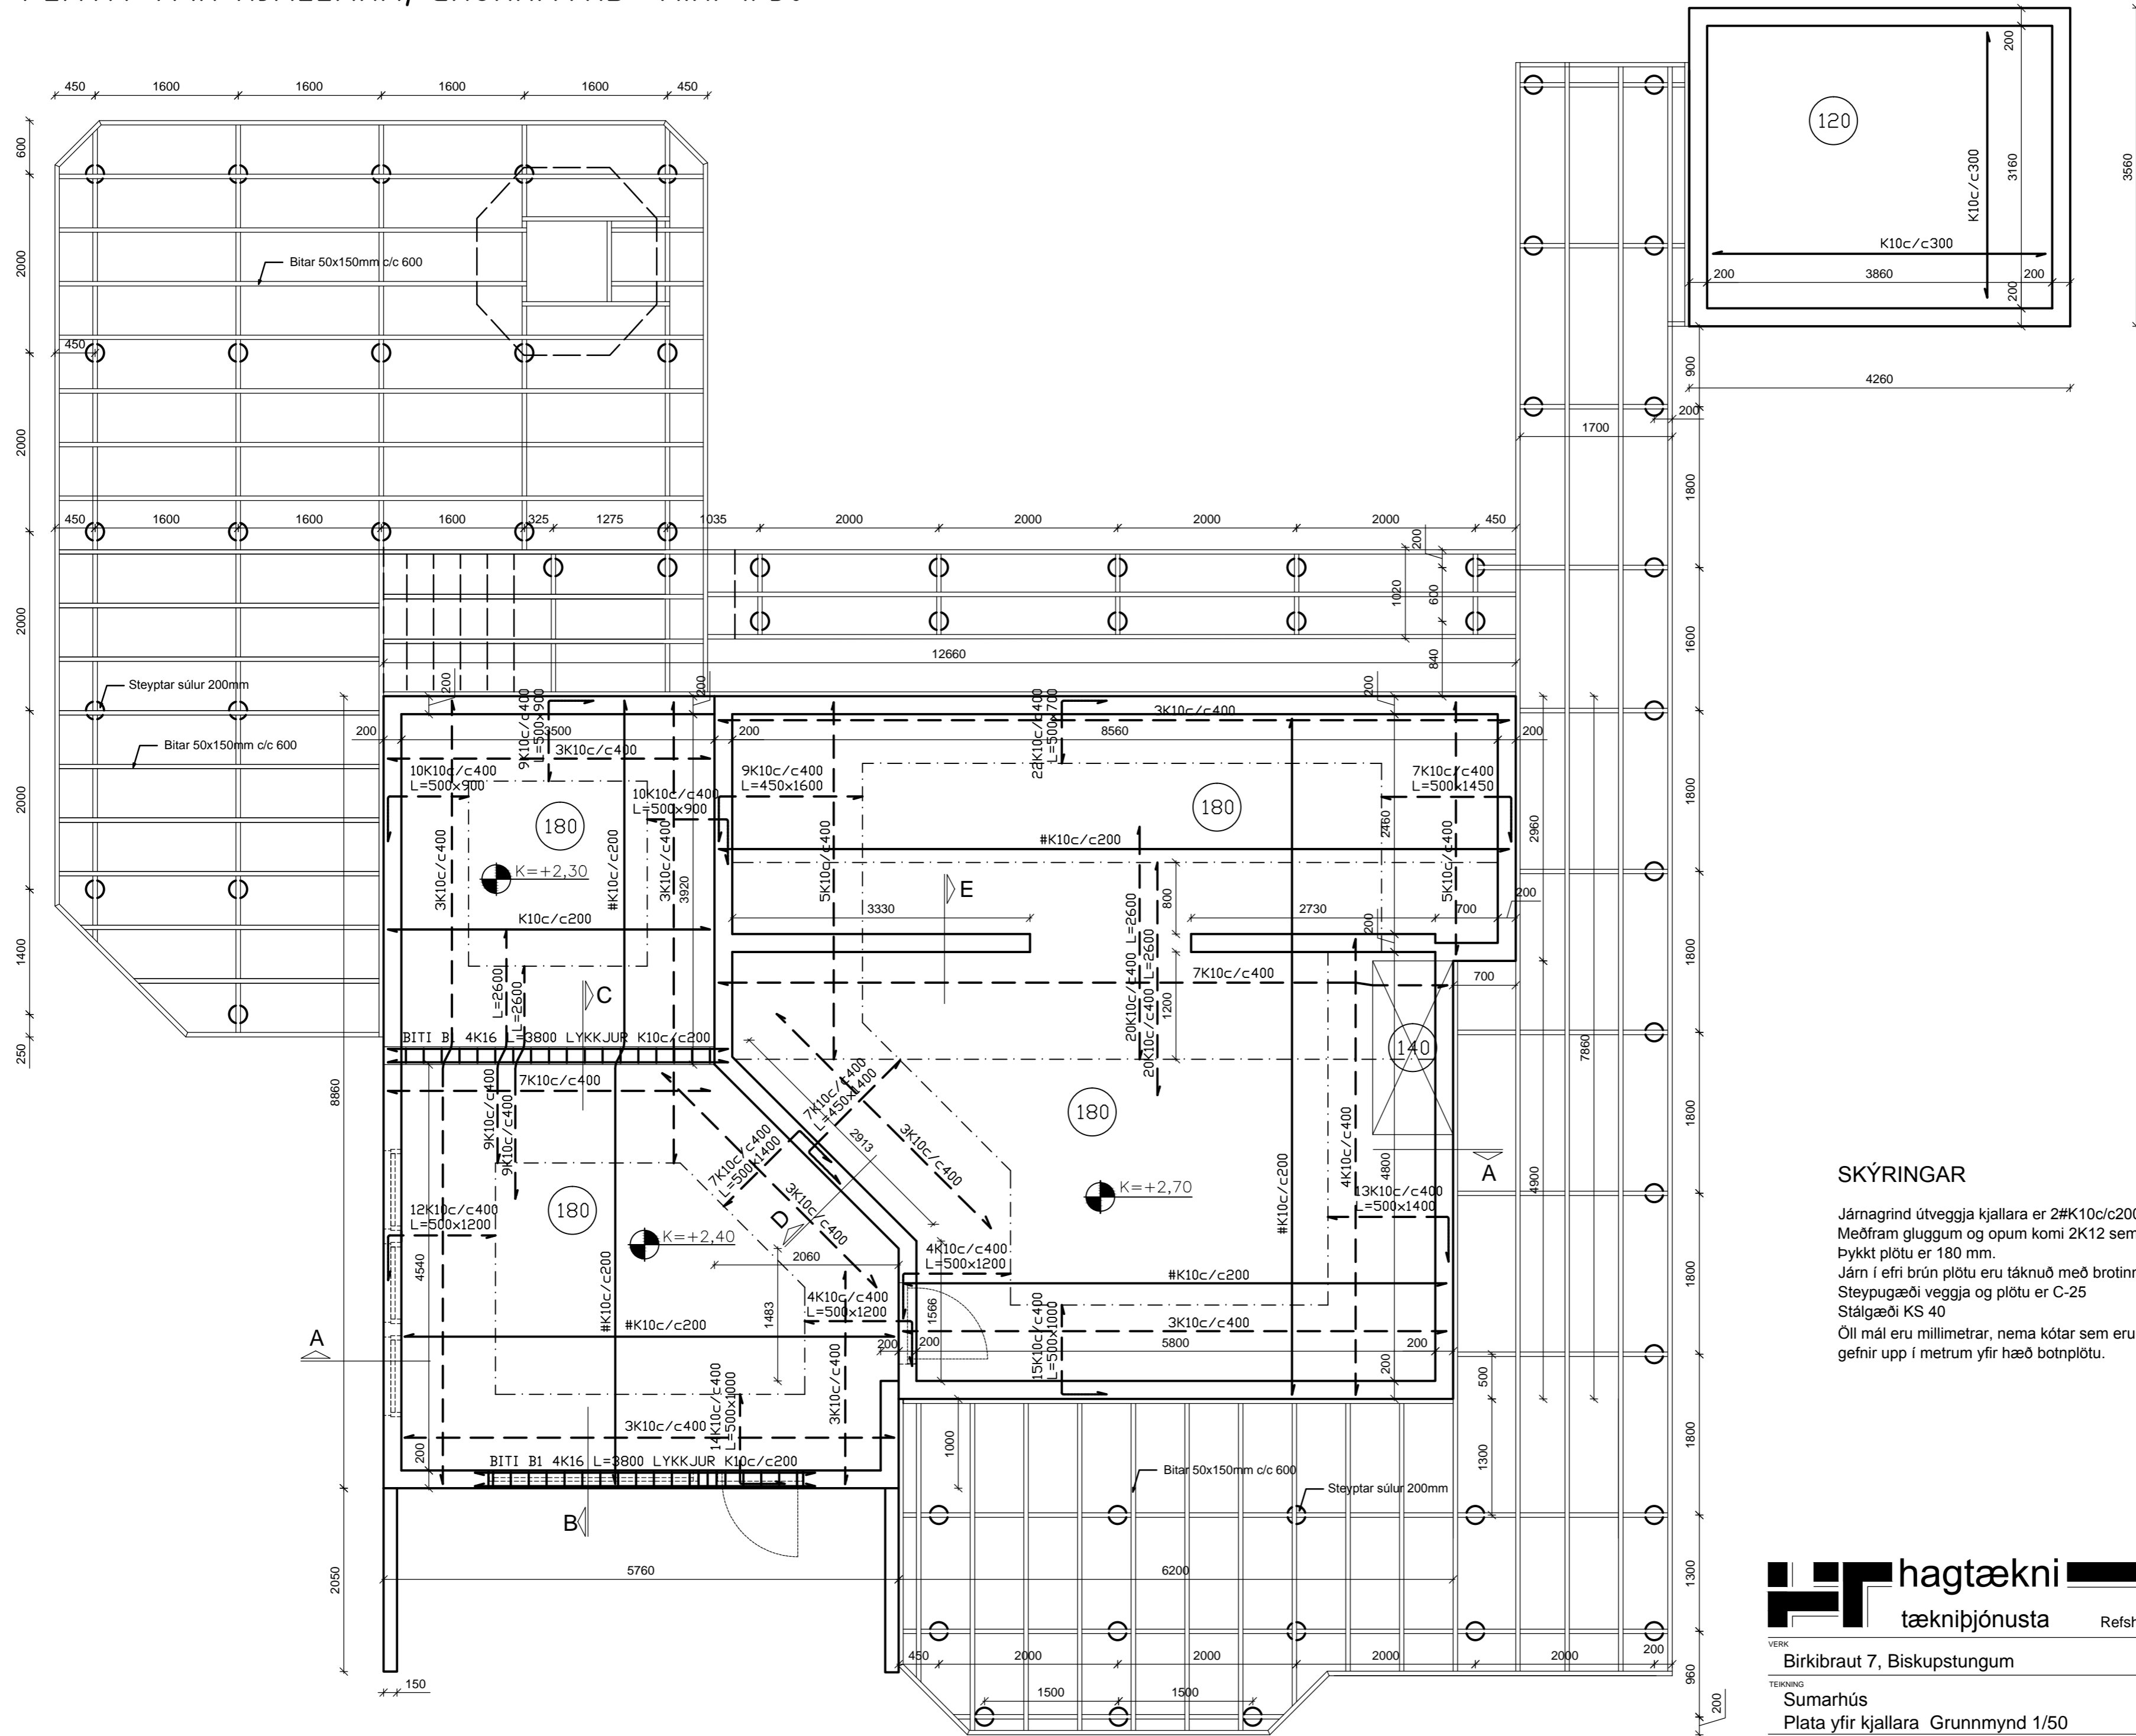

SKÝRINGAR

Járngrind útveggja kjallara er 2#K10c/c200.  
 Meðfram gluggum og opum komi 2K12 sem ná 400 mm útfyrir op þykkt plötu er 180 mm.  
 Járn í efri brún plötu eru táknuð með brotinni línu.  
 Steypugæði veggja og plötu er C-25  
 Stálgæði KS 40  
 Öll mál eru millimetrar, nema kótar sem eru gefnir upp í metrum yfir hæð botnplötu.

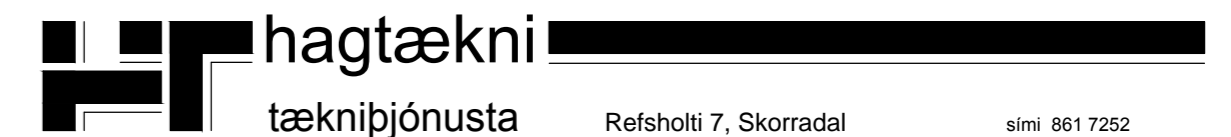

VERK	Birkibraut 7, Biskupstungum	VERK NR.	333
TEIKNING	Sumarhús Plata yfir kjallara Grunnmynd 1/50	TEIKN. NR.	202
DAGS.	2. okt. 2012	TEIKNAD.	Ingólfur Margeirsson 070252-3099
BREYTT		SAMB.	