


FRÆNNISLAGNIR M.K. 1/50

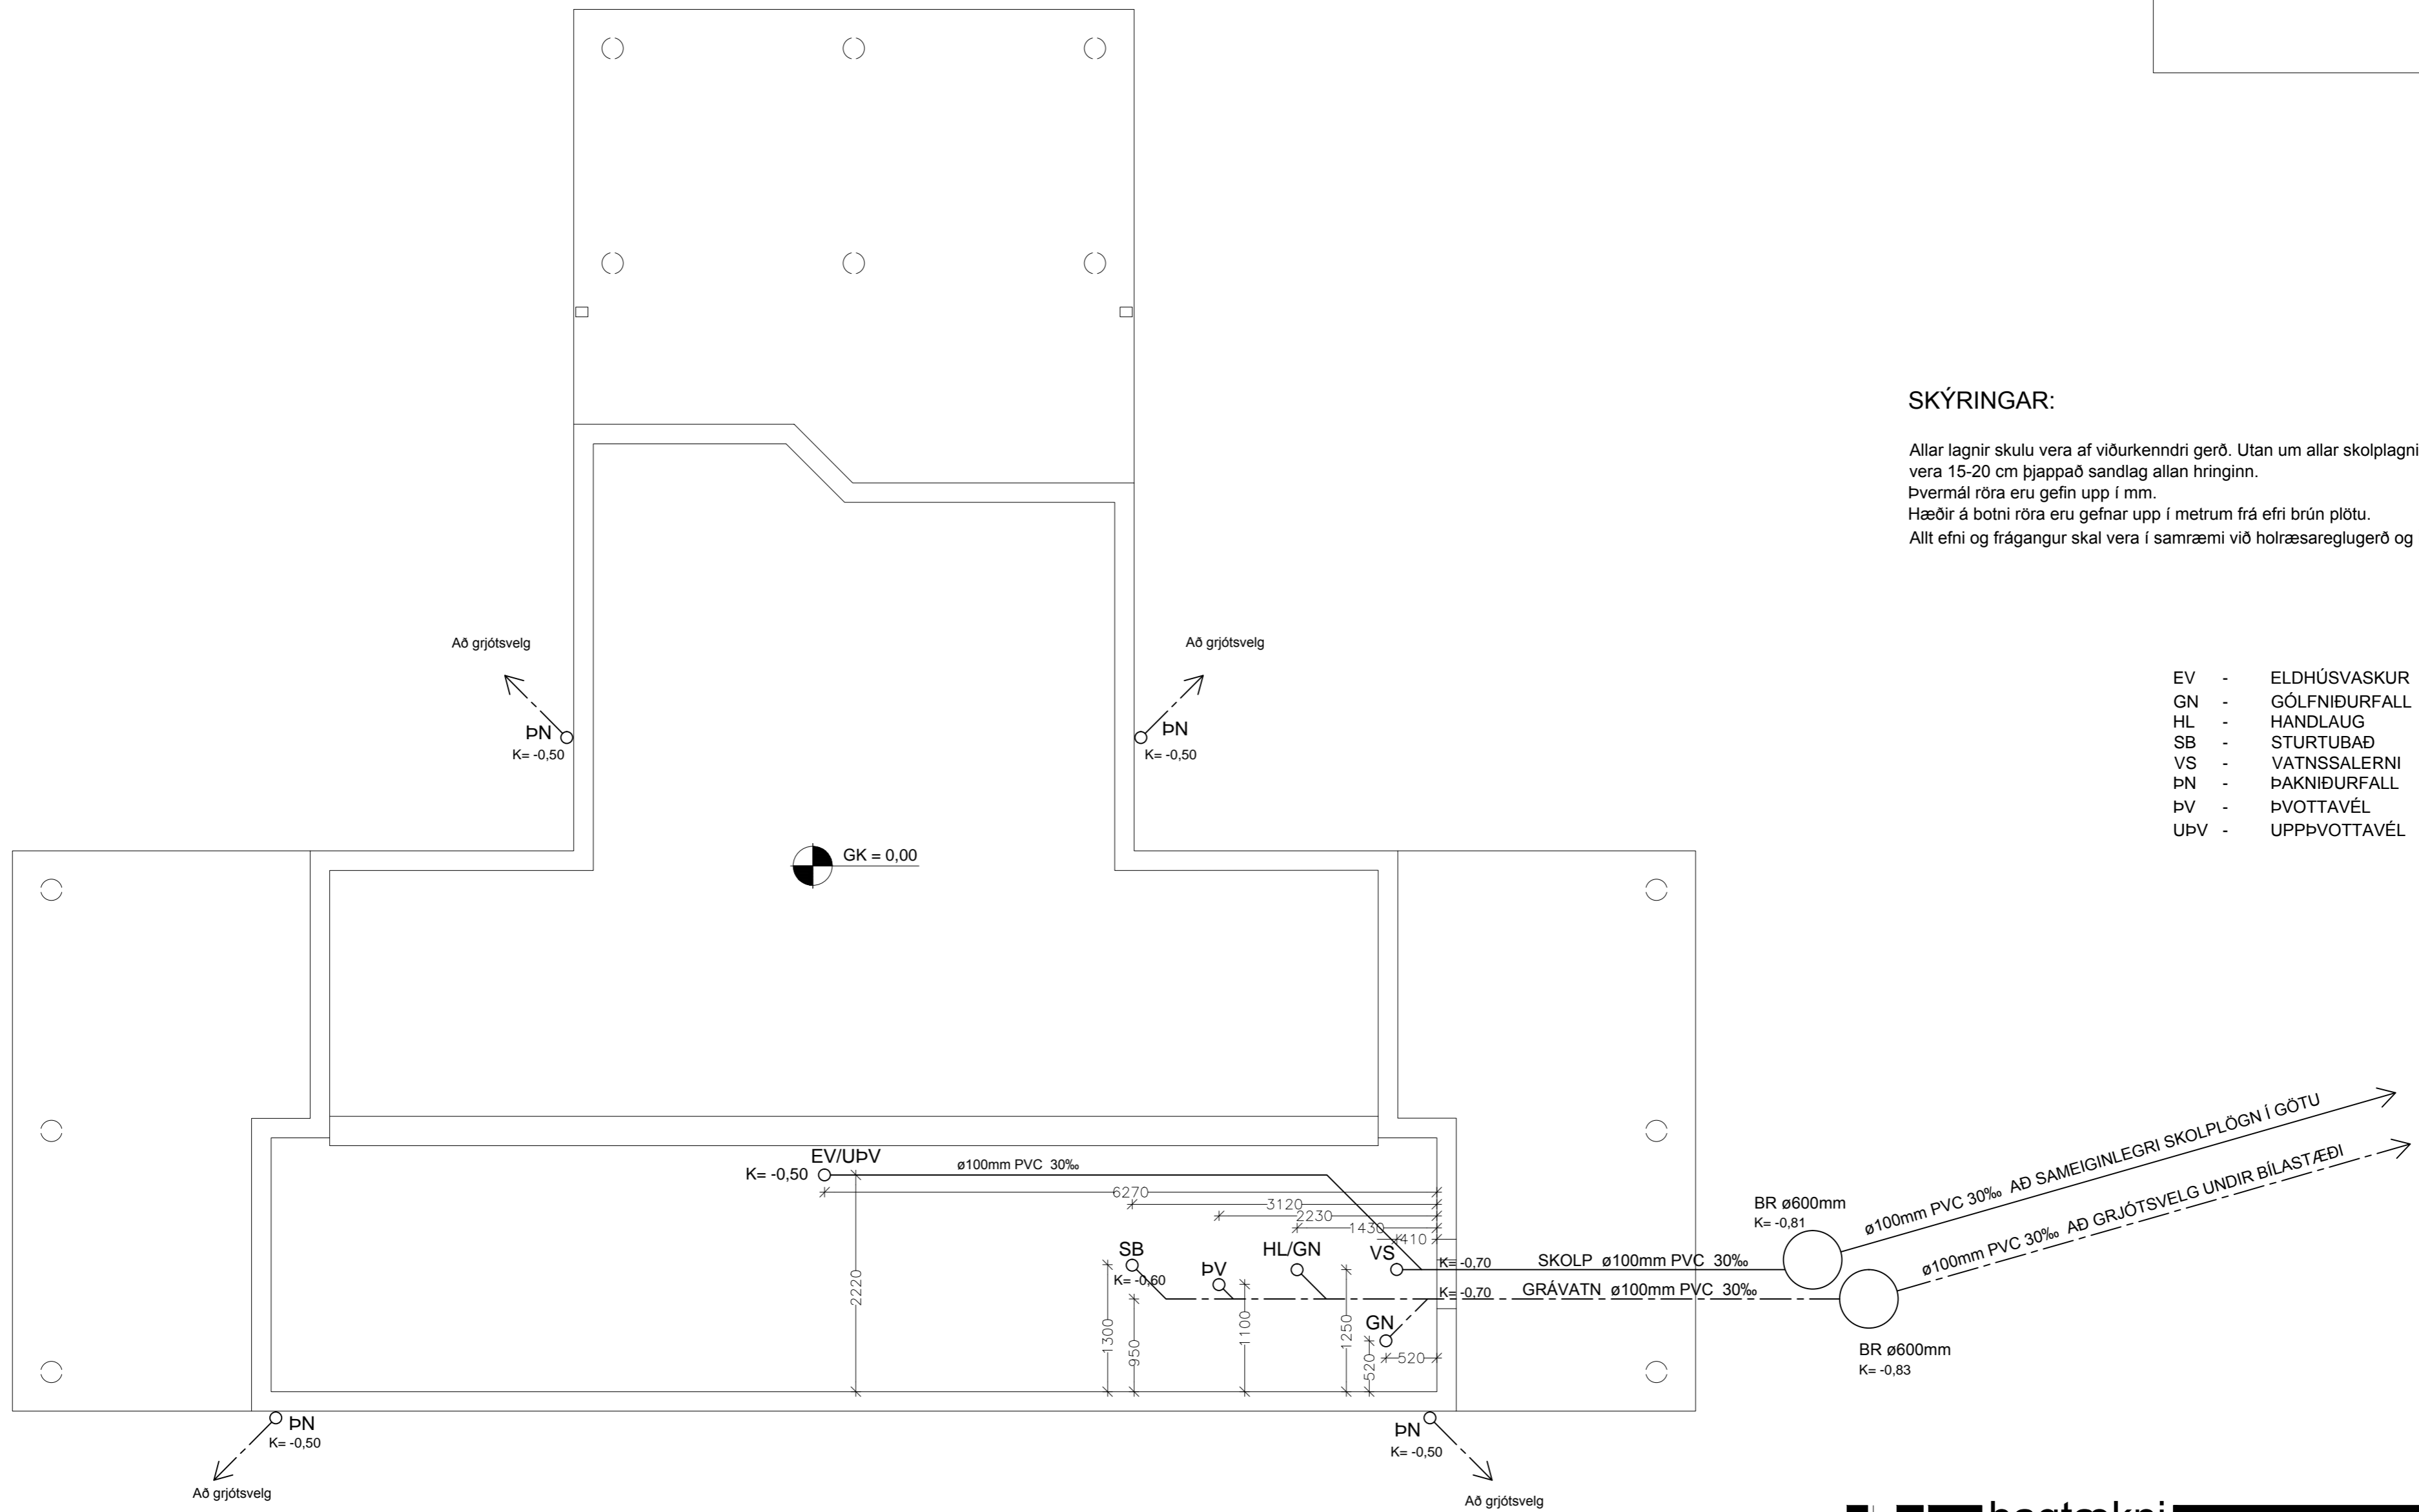

SKÝRINGAR:

Allar lagnir skulu vera af viðurkenndri gerð. Utan um allar skolplagnir í jörð skal vera 15-20 cm þjappað sandlag allan hringinn.
 Þvermál röra eru gefin upp í mm.
 Hæðir á botni röra eru gefnar upp í metrum frá efri brún plötu.
 Allt efni og frágangur skal vera í samræmi við holræsareglugerð og ÍST-65

- EV - ELDHÚSVASKUR
- GN - GÓLFNIÐURFALL
- HL - HANDLAUG
- SB - STURTUBAÐ
- VS - VATNSSALERNI
- pN - ÞAKNIÐURFALL
- pV - ÞVOTTAVÉL
- UPV - UPPÞVOTTAVÉL