


GÓLFHITALAGNIR GRUNNMYND M.K. 1/50

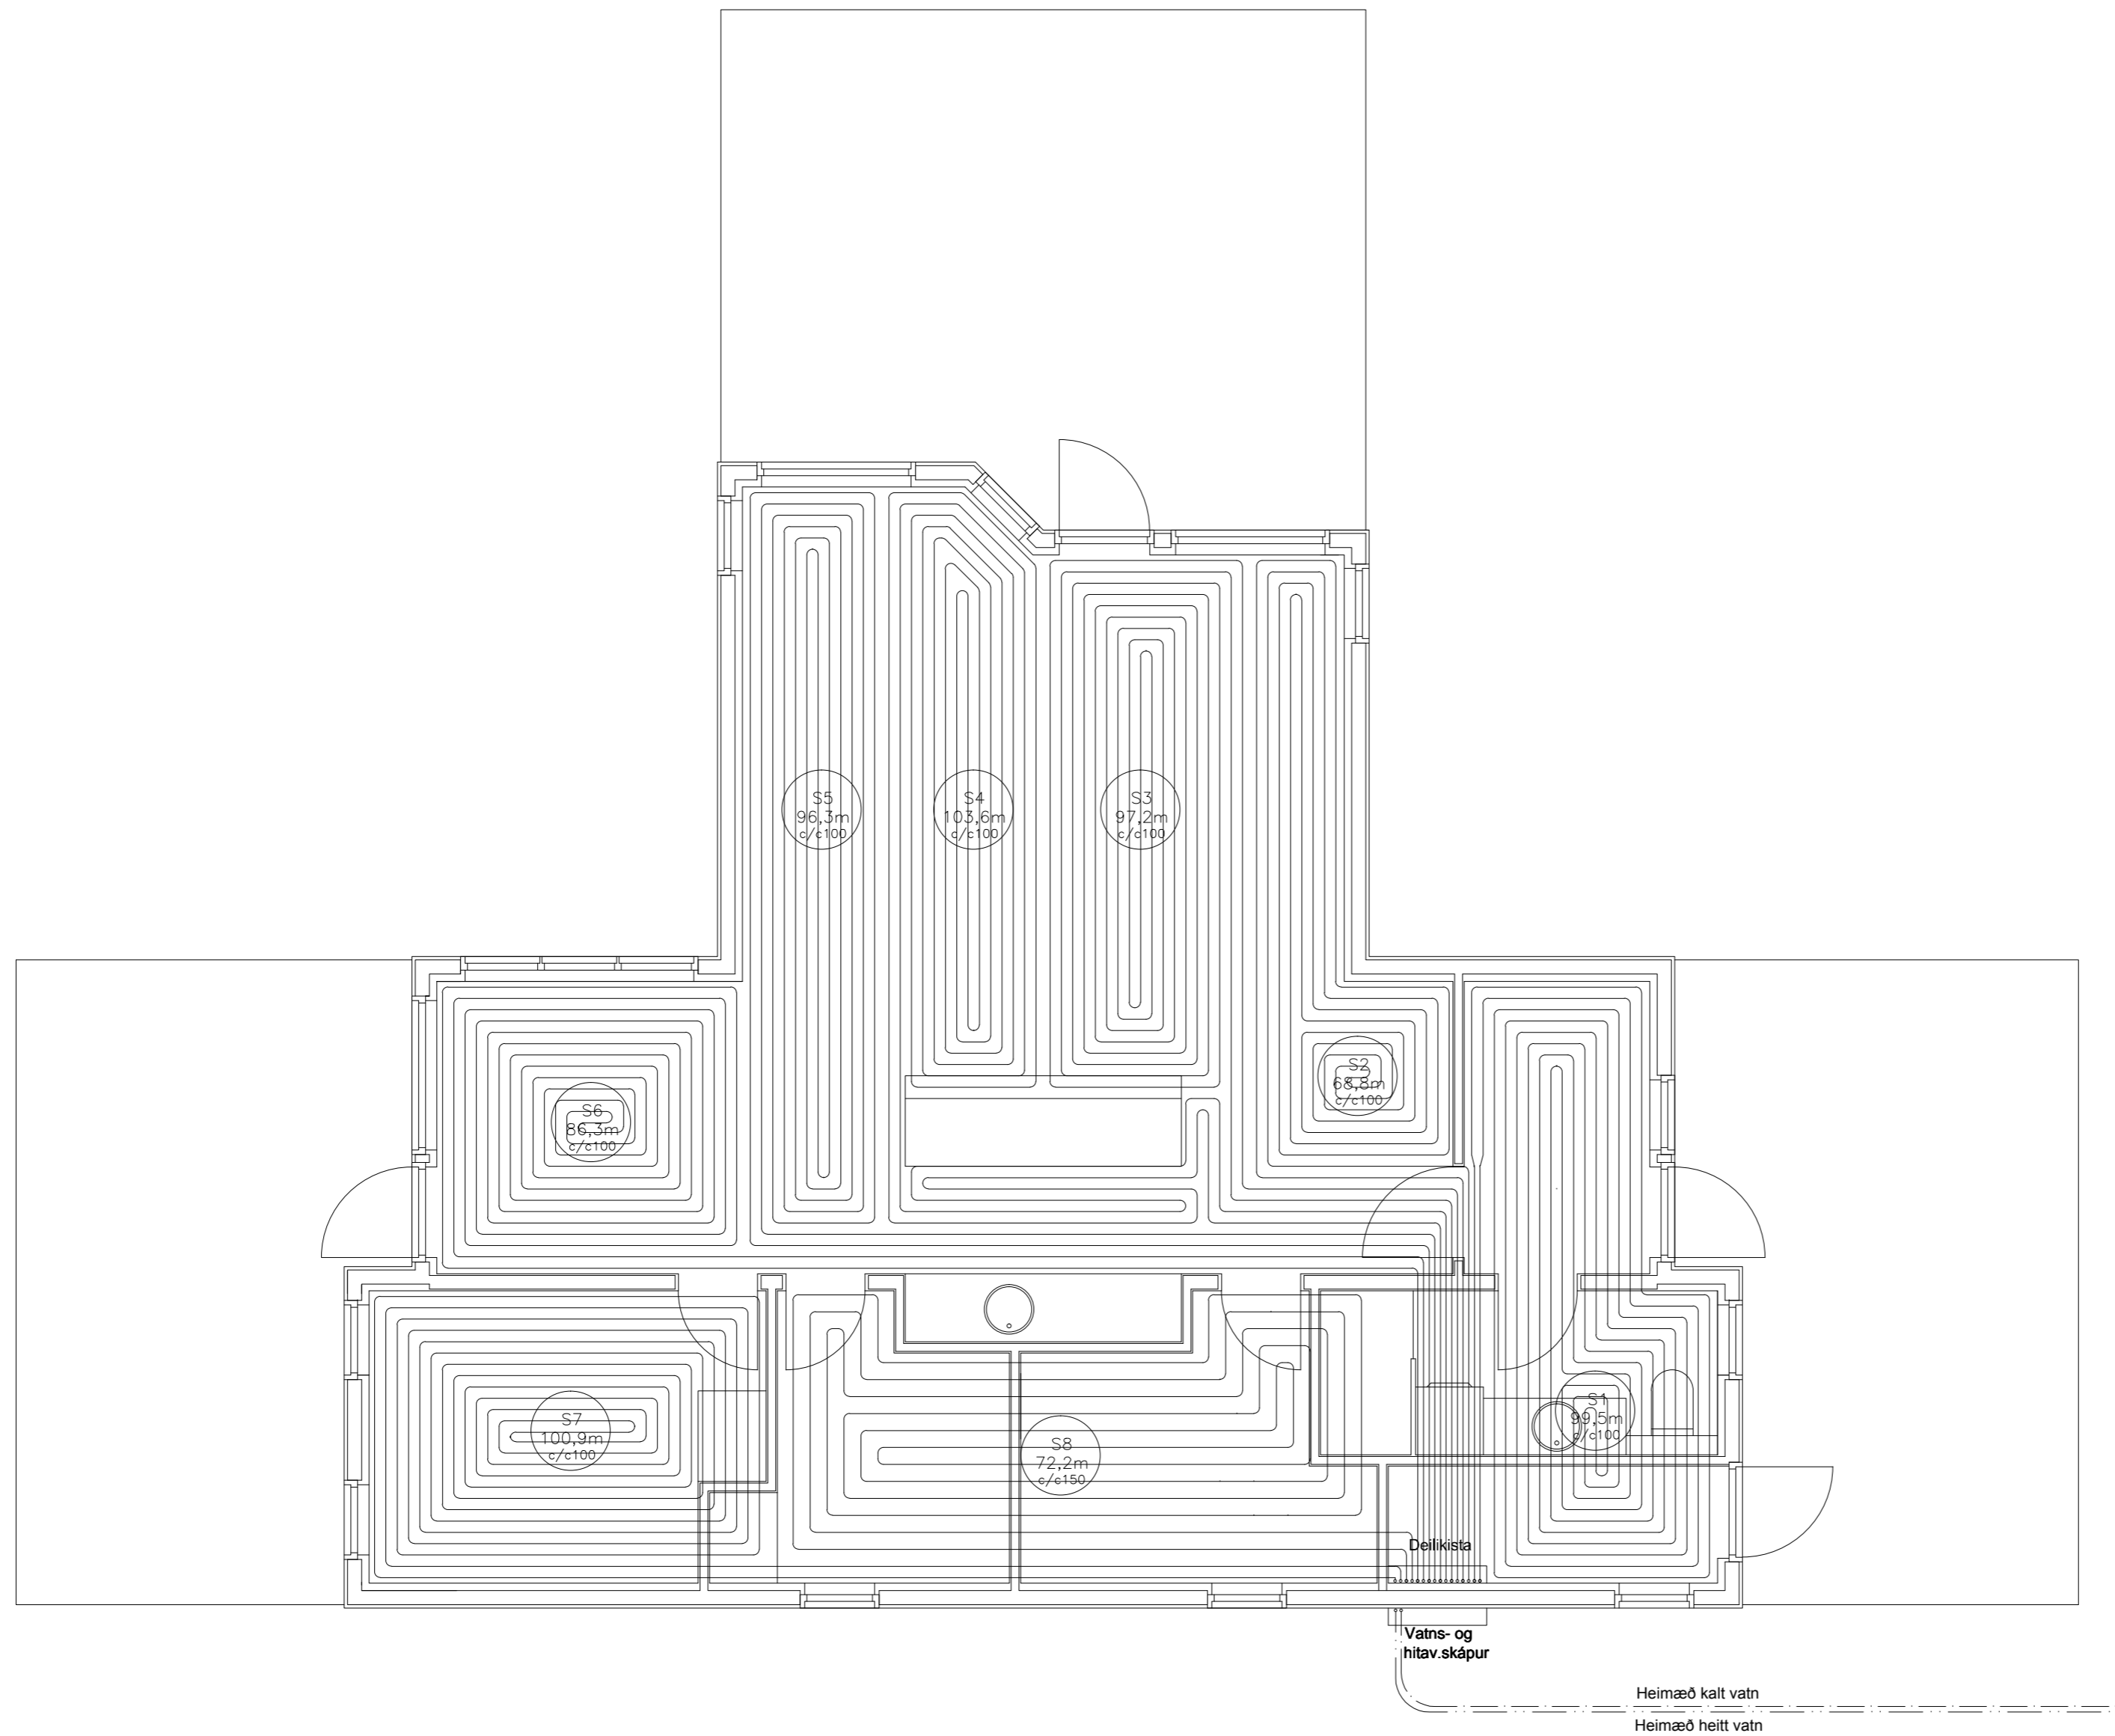

Slaufa nr.	Herbergi	Lengd slaufu
1	Anddyri, Baðherbergi, Geymsla	99,50
2	Eldhús, Stofa, Borðstofa	68,80
3	Eldhús, Stofa, Borðstofa	97,20
4	Eldhús, Stofa, Borðstofa	103,60
5	Eldhús, Stofa, Borðstofa	96,30
6	Eldhús, Stofa, Borðstofa	86,30
7	Herbergi	100,90
8	Herbergi	72,20
Samtals:		724,8

SKÝRINGAR:

Gólfhitalagnir eru 16 mm með súrefniskápu og af vottaðri og viðurkenndri gerð.
 Millibil milli lagna eru 100 mm og 150 mm, eftir hitaþörf hvers rýmis.
 Framrás gólfhitalagna skal vera næst útveggjum.
 Í tengigrind skal vera uppblöndun þannig að of heitt vatn fari ekki um lögnina. Mesti framrásarhiti má vera 55°C og mesti gólfhiti 29°C.
 Við fyrstu upphitun gólfs skal upphitun ekki ekki vera meiri en 5°C á hverjar 24 klst.
 Niðurlögn, frágangur og þrýstiprófun lagna skal vera samkvæmt fyrirmælum framleiðanda.
 Tengigrind og afrennsli hitaveitu skal vera samkv. fyrirmælum Orkuveitu Reykjavíkur