


# FRÁRENNISLAGNIR GRUNNMÝND M.K. 1/50

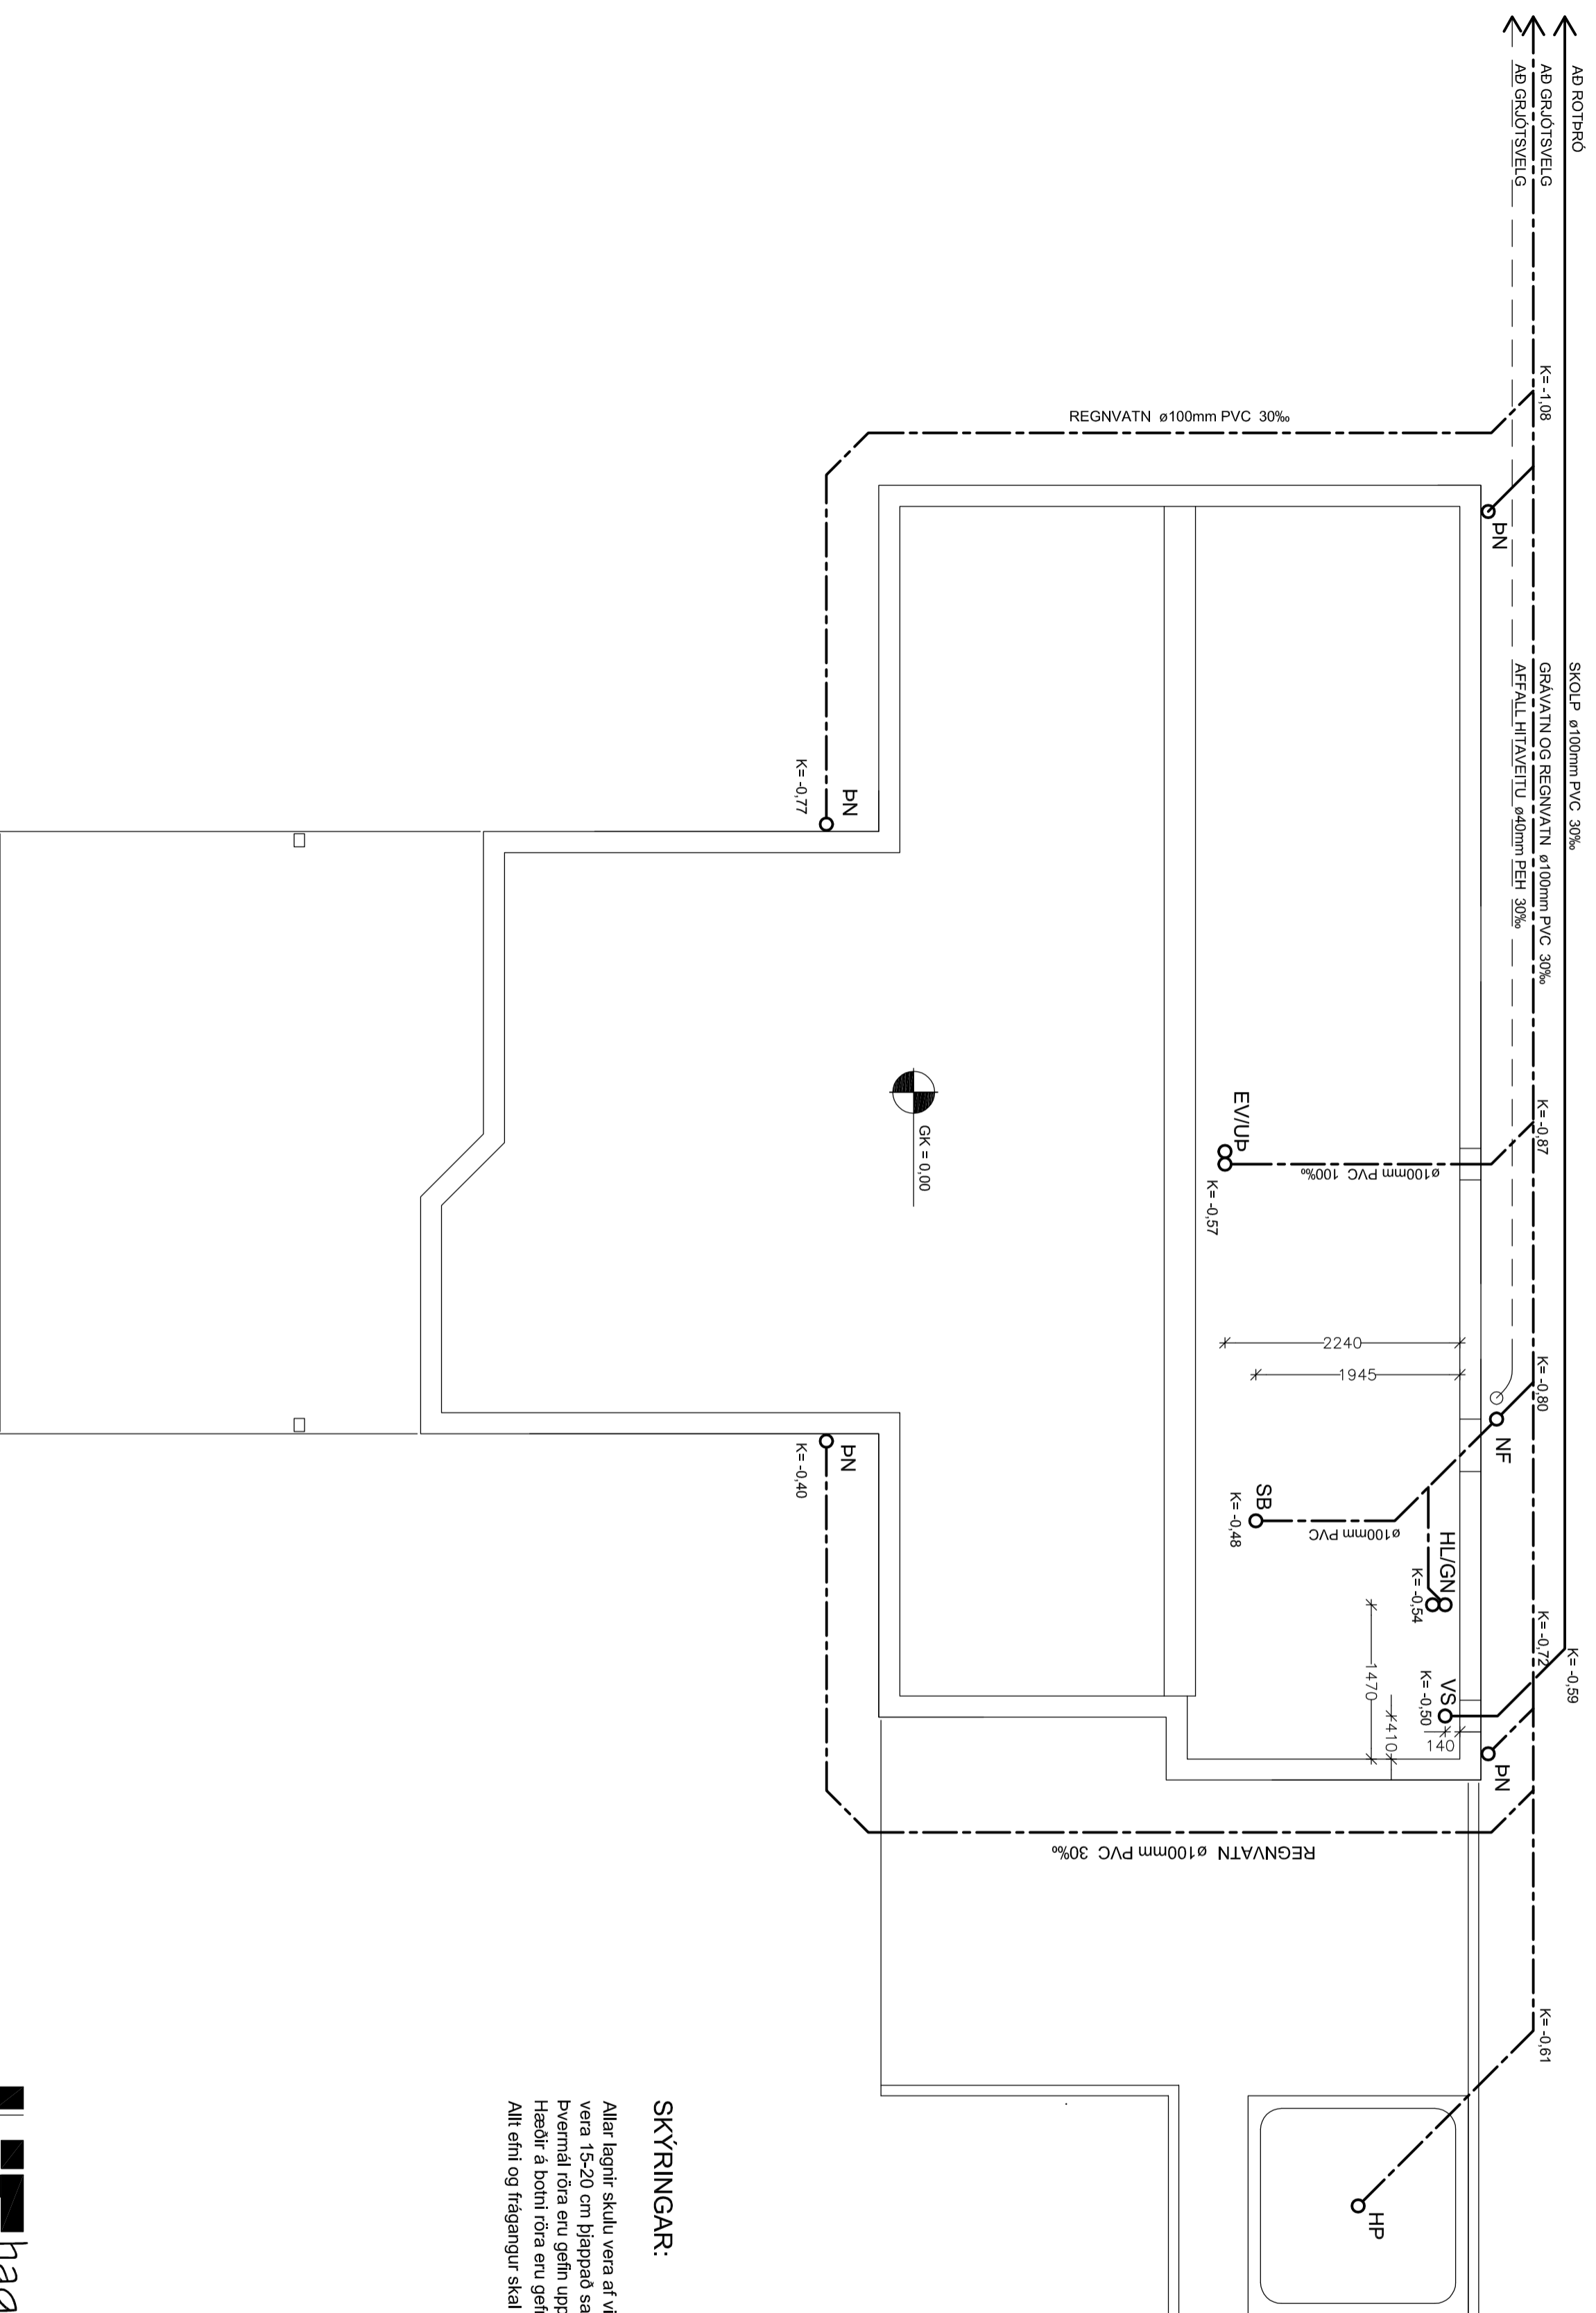

## SKÝRINGAR:

Allar lagningar skulu vera af viðurkenntri gerð. Utan um allar skóplegarnir í fötö skal vera 15-20 cm þjappað sandlag allan hrínginn.  
Þvermál rörna eru gefin upp í mm.  
Hæðir á botni rörna eru gefnar upp í metrum frá efri brún plötu.  
Allt efni og frágangur skal vera í samræmi við höfðasæreglugerð og IST-65

EV	-	ELDHÚSVASKUR
GN	-	GÖLFNIBURFALL
HL	-	HANDLAUG
HP	-	HEITUR POTTUR
NF	-	NIBURFALL
SB	-	STURTBAD
SV	-	SKOLVASKUR
UP	-	UPPVOTTAVEL
VS	-	VATNSSALERNI
PN	-	ÞAKNIBURFALL



tækniþjónusta

Indriðastaðir 3, Skorradal

Refsahló 7, Skorradal

sími 861 7252

Sumarhústaður, Eimsfold II

Frárennislagirnir Grunnmynd 1/50

301