


ÞAKVIRKI GRUNNMYND M.K. 1/50

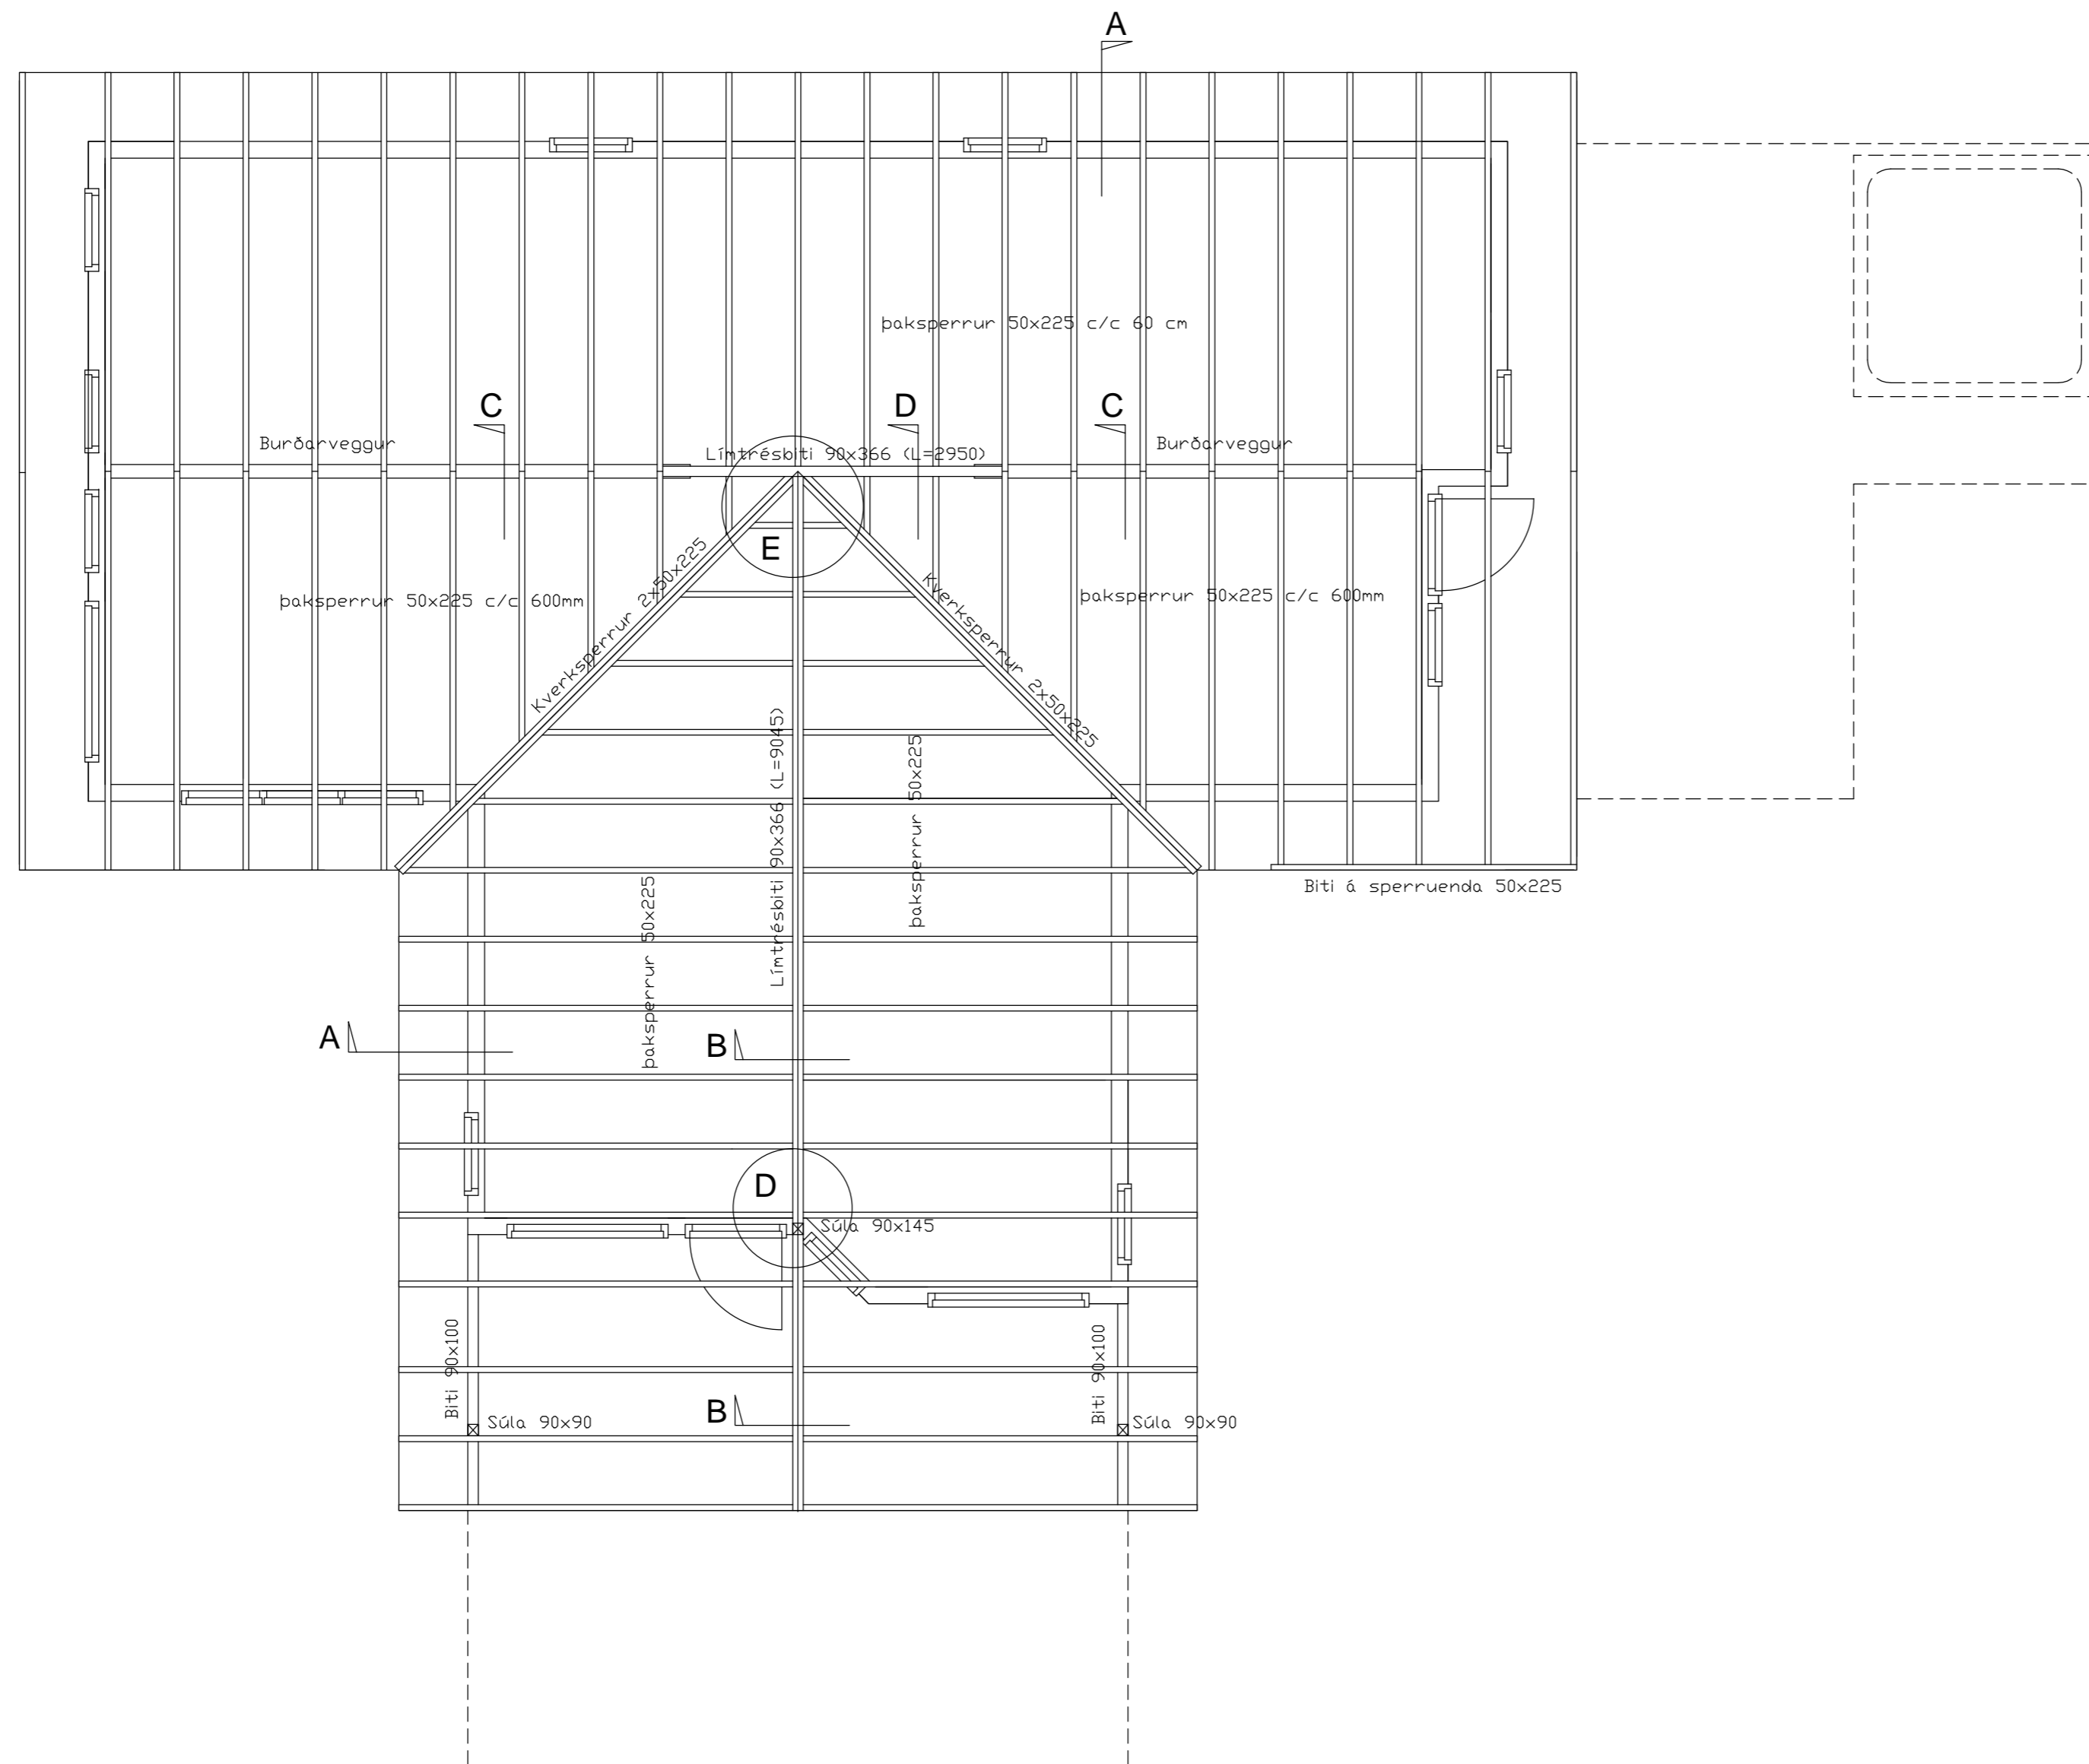

SKÝRINGAR:

Grindur útveggja og burðarveggja eru 50x145mm í gæðaflokki T1
Grindur skal klæða með 9mm rakalímdum krossviði skrúfað með 4/40 skrúfum c/c 150 á hornum c/c 200 annars staðar

Þaksperrur eru 50x225mm í gæðaflokki T1

Límtref er 90x366 í gæðaflokki L-30

Allur saumur og tengi sé galvanhúðað