


STÁLRAMMAR 1, 2, 3, 5, 6
M.K. 1/20

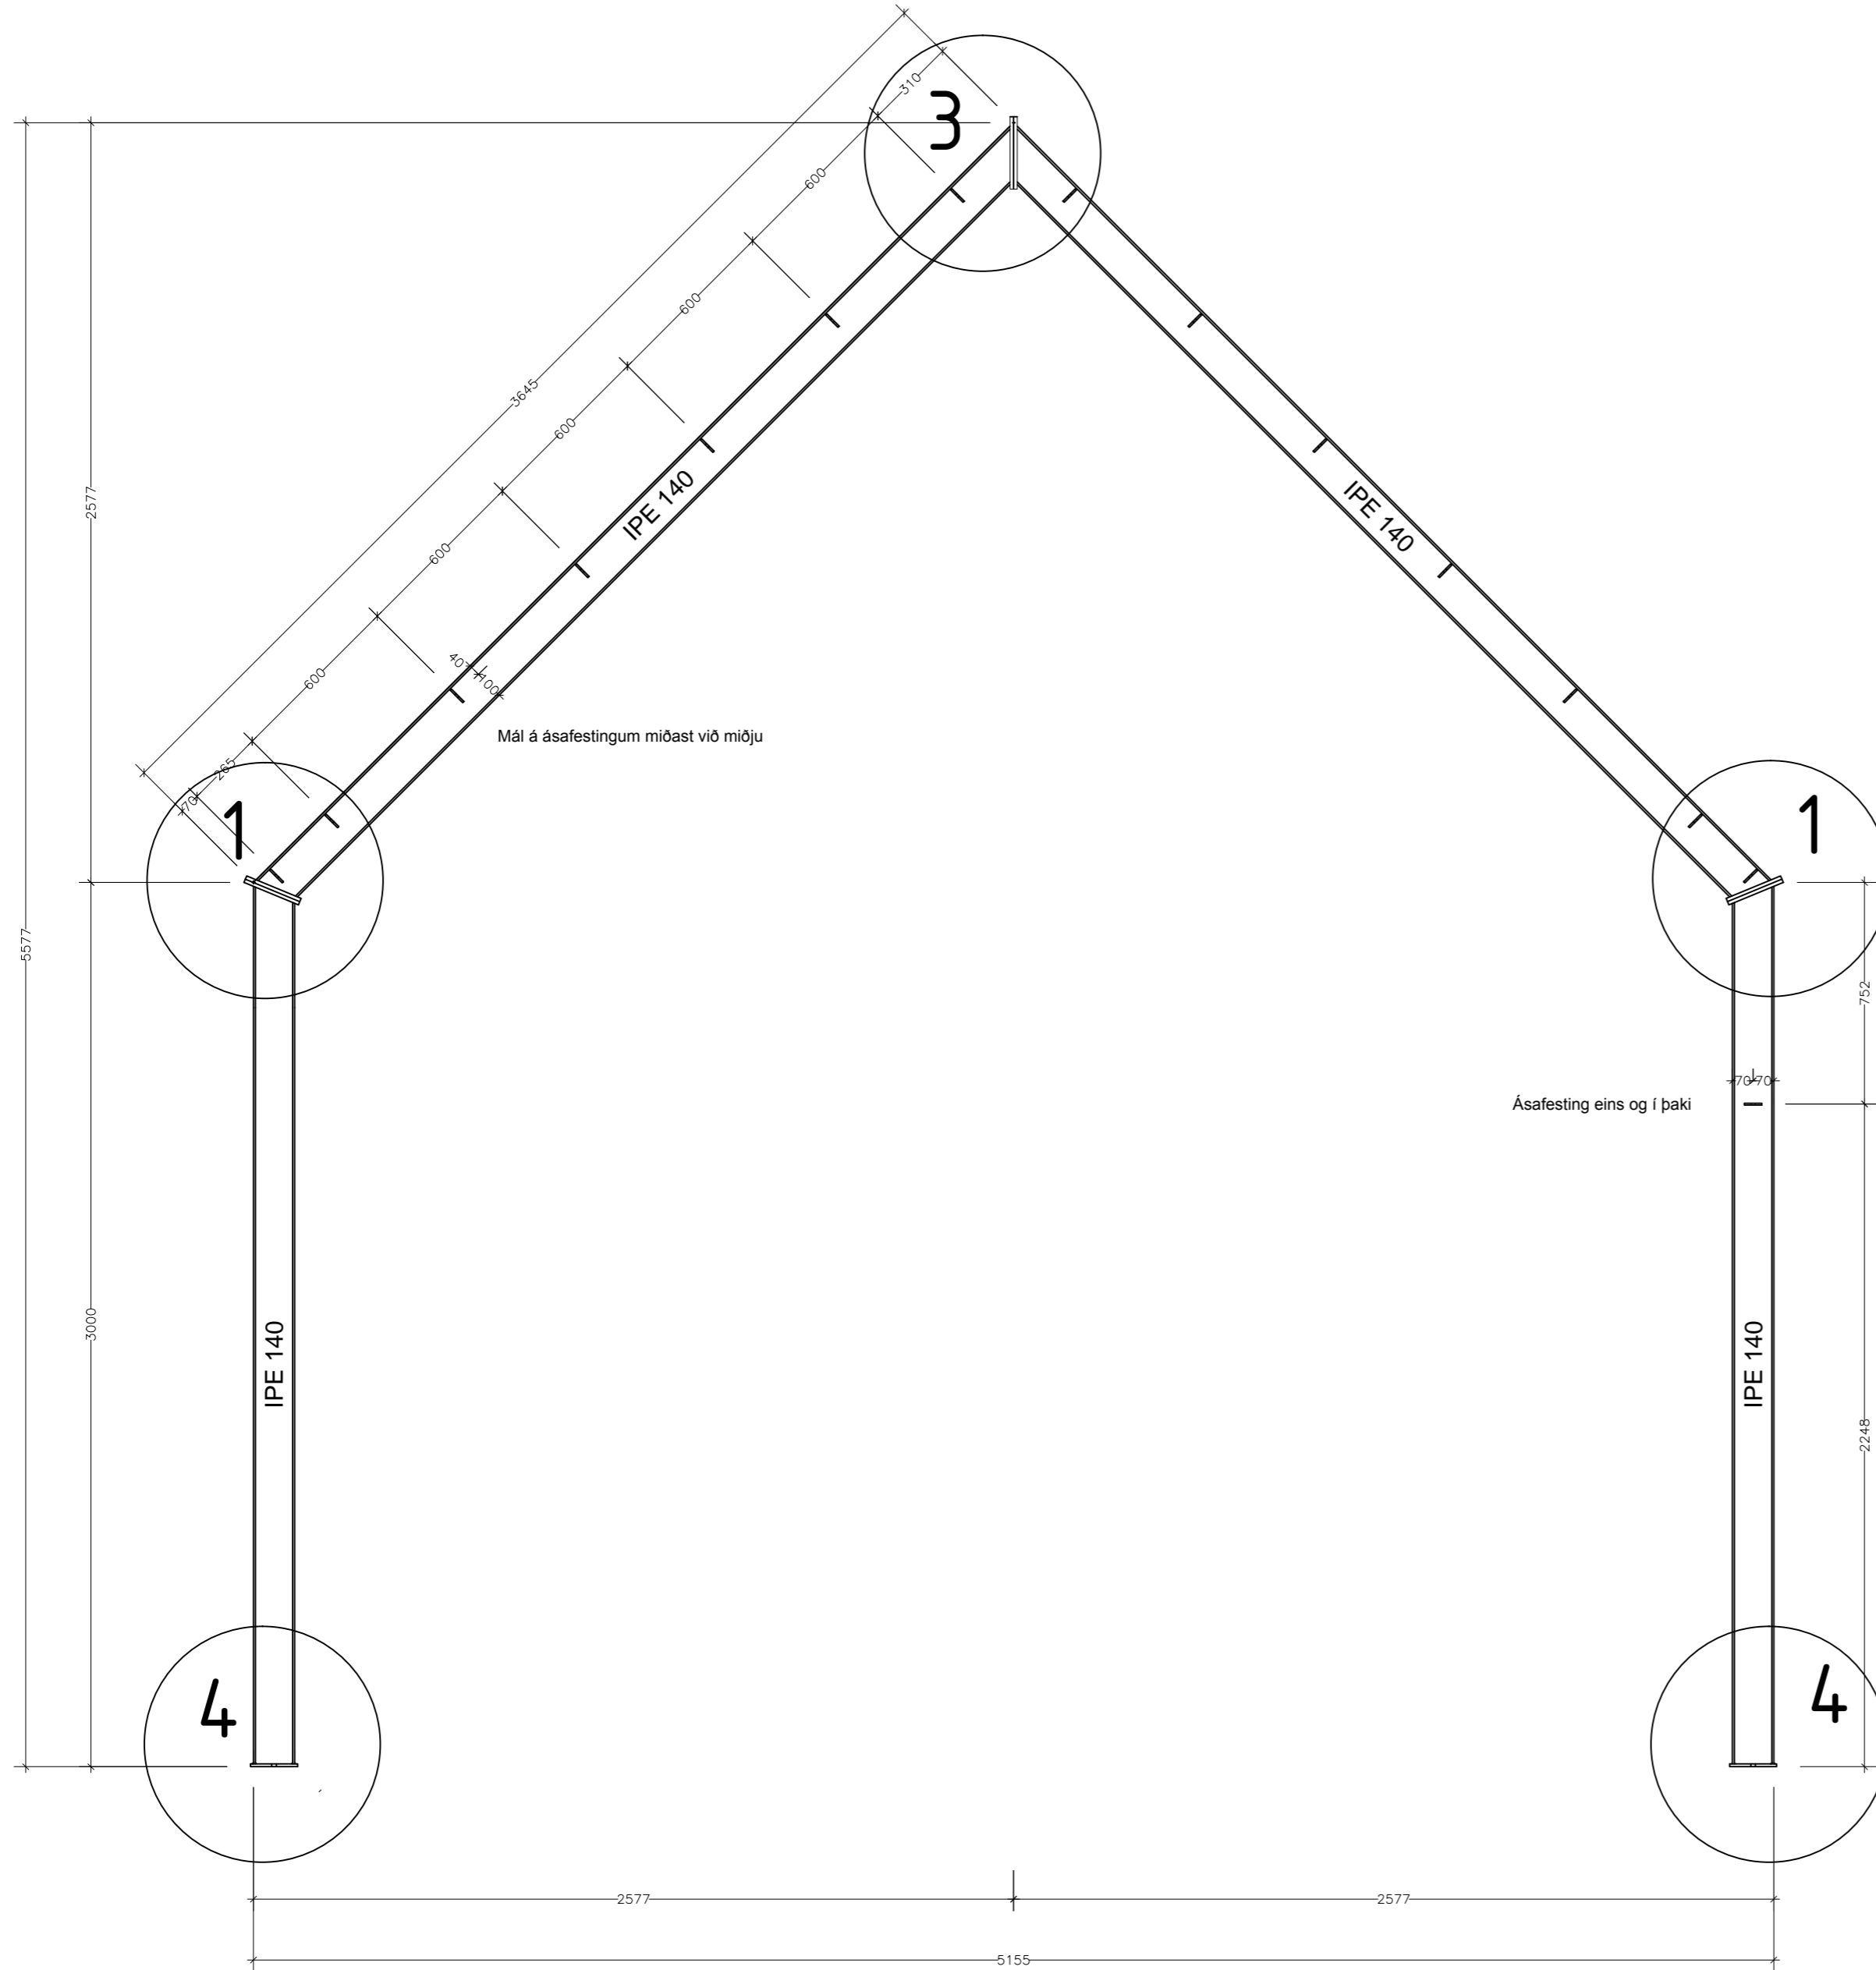

SKÝRINGAR

Valsað prófilstál og smíðajárn:
Stálgæði FE 360 B, Skv. DS/ISO 630
Stálið skal vera laust við alla yfirborðsgalla, svo sem pyttatæringu, sprungur og annað sem áhrif geta haft á burðarþol þess.

Stálið skal ryðhreinsa með sköfu eða vélskifu eins vel og hægt er, grunna með blýmenju. Lakka skal sýnilega hluta ramma með 2ja þátta urethan lakki.

Boltar í mænissamsetningu skulu vera af gæðaflokki 8,8 skv. DS/ISO 898,1 og 898,2
Boltar fyrir þaksperrur skulu vera af gæðaflokki 4,6 skv. sama staðli.

Öll mál eru mm.