


SNIÐ Þakkantur efri þök

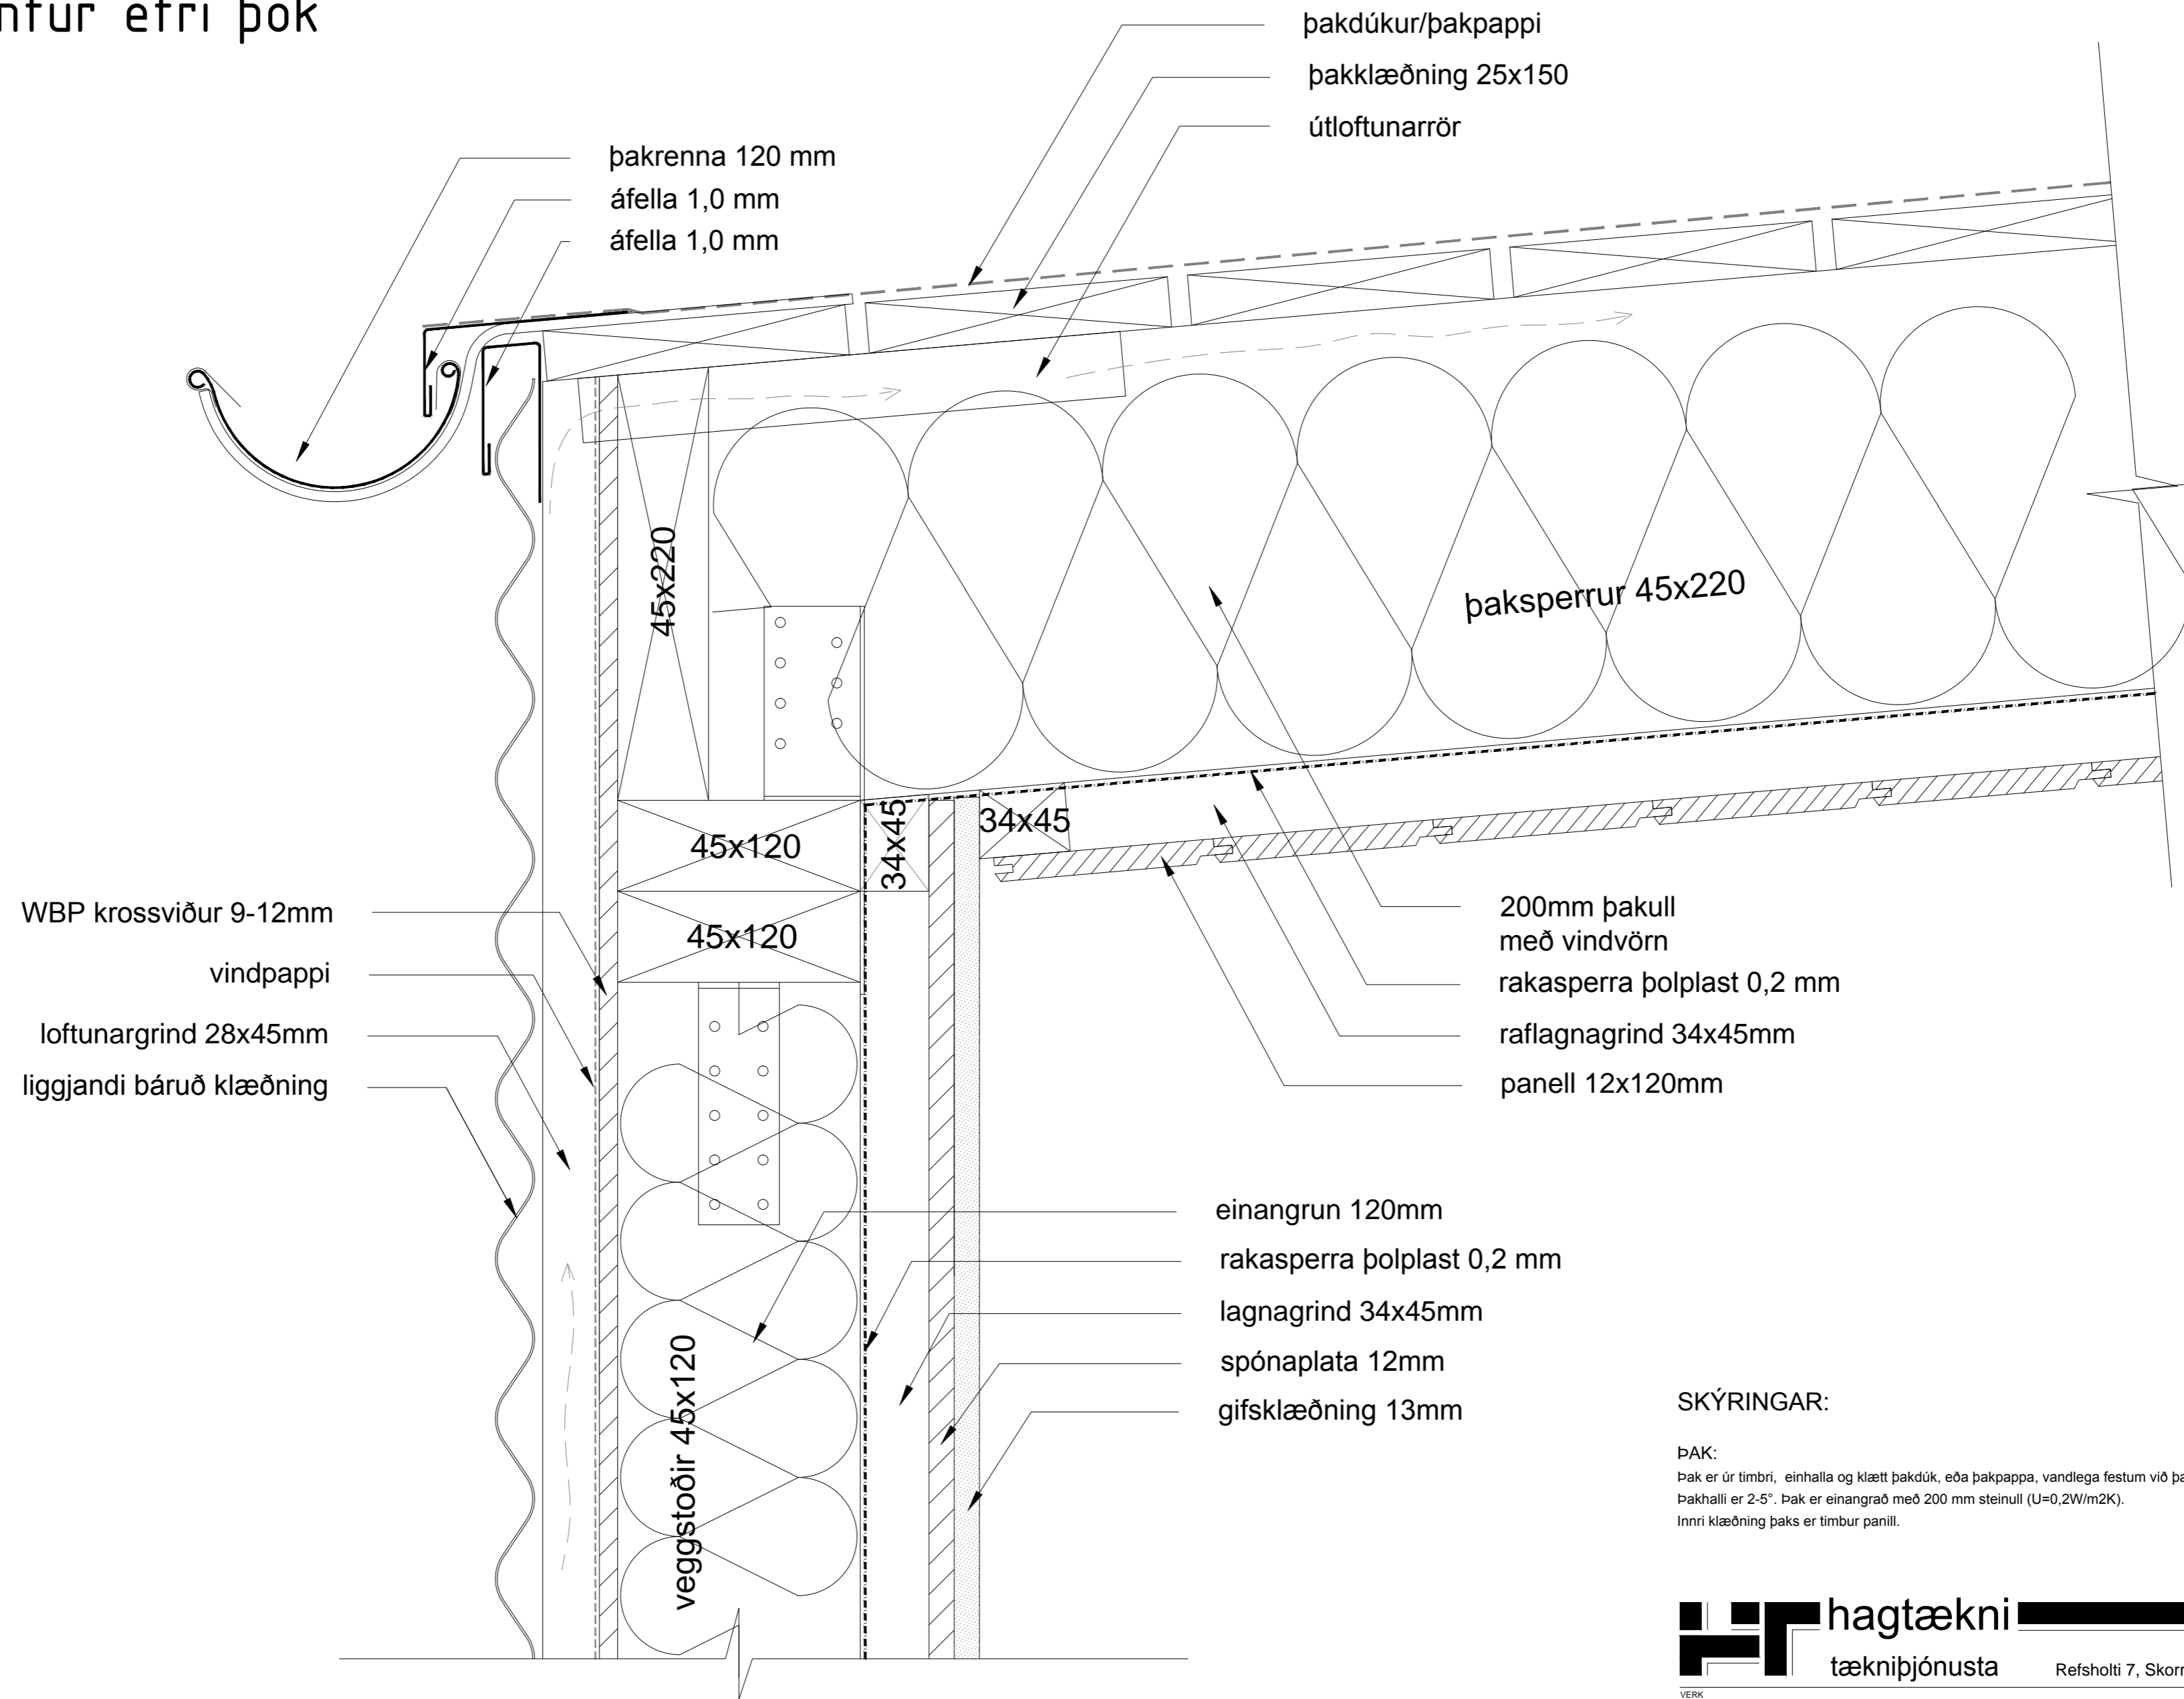

SKÝRINGAR:

ÞAK:
 Þak er úr timbri, einhalla og klætt þakdúk, eða þakpappa, vandlega festum við þakklæðningu.
 Þakhalli er 2-5°. Þak er einangrað með 200 mm steinull (U=0,2W/m²K).
 Innri klæðning þaks er timbur panill.

		Refsholti 7, Skorradal sími 861 7252
VERK Refsholt 57, Skorradal	TEIKNING Sumarhús, byggingarteikning Þakkantur, efri 1/2,5	VERK NR. 320 TEIKN NR. 110
DAGS. 30. ágúst 2014	BREYTT TEIKNAD Ingólfur Margeirsson 070252-3099	SAMP.